

ZAGOSPODAROWANIE TERENU

LEGENDA:

	GRANICA DZIAŁKI (A-H)
	GRANICA TERENU OPRACOWANIA OBJĘTEGO ZGŁOSZENIEM (1-4)
	ISTNIEJĄCY BUDYNEK BIBLIOTEKI
	ILOŚĆ KONDYGNACJI NADZIEMNYCH
	PROJEKTOWANE RZĘDNE
	WJAZD NA TEREN INWESTYCJI
	GLÓWNE WEJŚCIE DO BUDYNKU / WEJŚCIA NA TEREN
	PROJEKTOWANE CHODNIKI I PLACE
	PROJEKTOWANE DROGI
	PROJEKTOWANE MIEJSCA POSTOJOWE (W TYM DLA OSÓB Z NIEPEŁNOSPRAWNOŚCIĄ)
	POWIERZCHNIA BIOLOGICZNE CZYNNA
	HYDRANT NADZIEMNY – ISTNIEJĄCY, ZMODERNIZOWANY W ROKU 2017

UWAGA:

- WSZYSTKIE WYMIARY, POZIOMY I SPECYFIKACJE NALEŻY SPRAWDZIĆ PRZED ROZPOCZĘCIEM PRAC ORAZ PRZED DOKONANIEM ZAMÓWIENIA;
- PROJEKT NALEŻY ROZPATRYWAĆ CAŁOŚCIOWO WRAZ Z OPISEM TECHNICZNYM I RYSUNKAMI BRANŻOWYMI;
- DO WYKONANIA NALEŻY STOSOWAĆ MATERIAŁY I WYROBY DOPUSZCZONE DO OBROTU I STOSOWANIA W BUDOWNICTWIE NA TERENIE RP I UE; CAŁOŚĆ PRAC NALEŻY WYKONAĆ ZGODNIE Z ZASADAMI SZTUKI BUDOWLANEJ, OBOWIĄZUJĄCYMI PRZEPISAMI SANITARNYMI, BHP I P.POŻ., OBOWIĄZUJĄCYMI POLSKIMI NORMAMI, NORMAMI BRANŻOWYMI, INSTRUKCJAMI PRODUCENTÓW ORAZ OBOWIĄZUJĄCYMI WARUNKAMI WYKONANIA I ODBIORU ROBÓT;
- WSZYSTKIE WSKAZANE MATERIAŁY I SYSTEMY SĄ PRODUKTAMI SUGEROWANYMI I MOŻE NASTĄPIĆ ICH ZAMIANA NA PRODUKTY INNE POD WARUNKIEM RÓWNOWAŻNYCH LUB LEPSZYCH WŁAŚCIWOŚCI TECHNICZNYCH OD WYSPECYFIKOWANEGO PRODUKTU;
- WSZELKIE ROZBIŻNOŚCI LUB ZMIANY NALEŻY KAZDORAZOWO KONSULTOWAĆ Z TWÓRCAMI NINIEJSZEGO OPRACOWANIA;

FRONT

tel.: +48 600 210 116
e-mail: projekttygdynia@o2.pl
www.projektygdynia.pl
adres: Aleja Zwycięstwa 96/98, 81–451 Gdynia

ZAGOSPODAROWANIE TERENU

TEMAT PROJEKT ARCHITEKTONICZNO–BUDOWLANY
ZAGOSPODAROWANIA TERENU WOKÓŁ BUDYNKU MIEJSKIEJ
I POWIATOWEJ BIBLIOTEKI PUBLICZNEJ W RADZIEJOWIE Z
MIEJSCAMI POSTOJOWYMI WRAZ Z NIEZBĘDNĄ
INFRASTRUKTURĄ TECHNICZNĄ: INSTALACJĄ
ZEWNĄTRZNĄ ELEKTROENERGETYCZNĄ I WOD.KAN. ORAZ
ELEMENTAMI MAŁEJ ARCHITEKTURY

ADRES
Dz.nr 460/2 i 460/3 obręb 0001, 041101_1 Radziejów
ul. Objezdna 33, 88–200 Radziejów

INWESTOR
MIEJSKA I POWIATOWA BIBLIOTEKA PUBLICZNA
im. FRANCISZKA BECIŃSKIEGO W RADZIEJOWIE
ul. Objezdna 33, 88–200 Radziejów

PROJEKTOWAŁ mgr inż. arch. Jakub Gorzka
nr upr. 2/KPOKK/2017


SPRAWDZIŁ mgr inż.arch. Jacek Józekowski
nr upr. 12/P00KK/IV/2014

BRANŻA ARCHITEKTURA
FAZA PROJEKTU PROJ. BUDOWLANY

2018.01.15. skala 1:500(A3+) rys. nr ZT01

PROJEKT CHRONIONY PRAWEM AUTORSKIM. KOPIOWANIE I NAŚLADOWANIE ZABRONIONE
PRZEDSTAWIONE NA RYSUNKU ROZWIĄZANIA NIE MOGĄ BYĆ STOSOWANE, POWELANE I
UDOSTĘPNIANE OSOBOM TRZECIM BEZ PISEMNEJ ZGODY WŁAŚCICIELA – USTAWA O PRAWIE
AUTORSKIM I PRAWACH POKREWNYCH Dz.U. 1994 nr 24 poz 83 z późniejszymi zmianami

str. nr

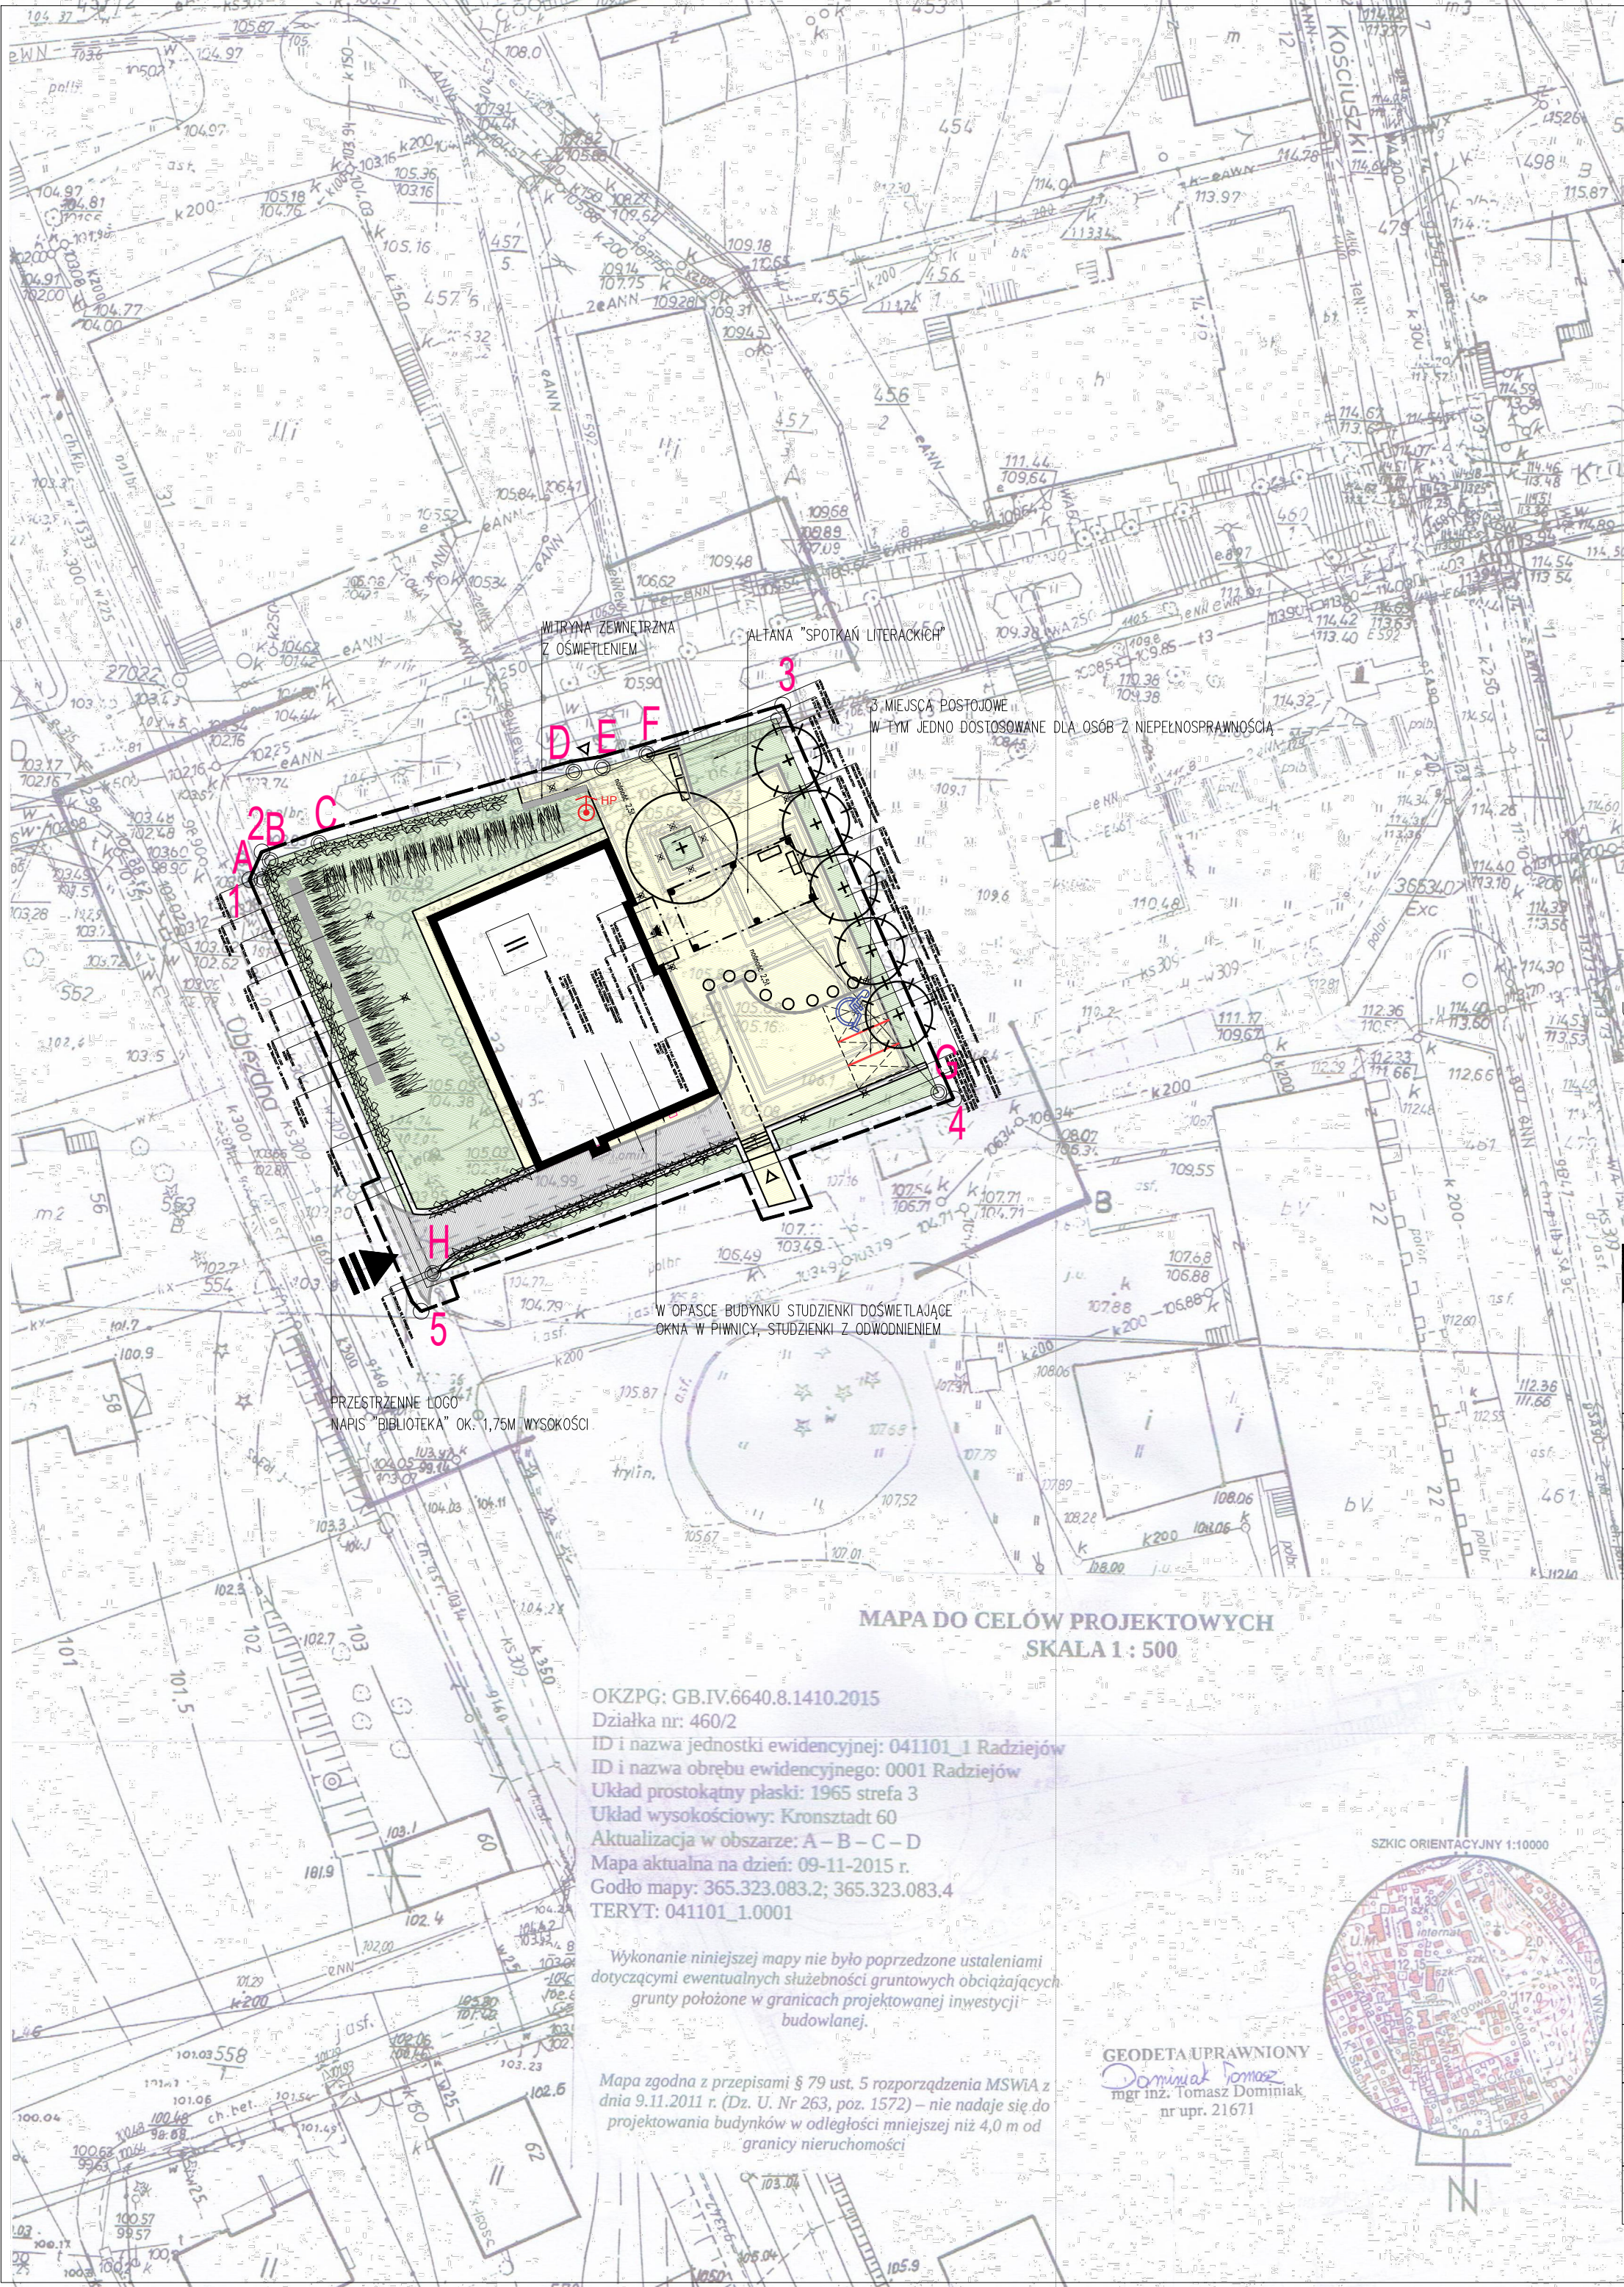

MAPA DO CEŁÓW PROJEKTOWYCH
SKALA 1 : 500

OKZPG: GB.IV.6640.8.1410.2015
Działka nr: 460/2
ID i nazwa jednostki ewidencyjnej: 041101_1 Radziejów
ID i nazwa obrębu ewidencyjnego: 0001 Radziejów
Układ prostokątny płaski: 1965 strefa 3
Układ wysokościowy: Kronsztadt 60
Aktualizacja w obszarze: A – B – C – D
Mapa aktualna na dzień: 09-11-2015 r.
Godło mapy: 365.323.083.2; 365.323.083.4
TERYT: 041101_1.0001

Wykonanie niniejszej mapy nie było poprzedzone ustaleniami dotyczącymi ewentualnych służebności gruntowych obciążających grunty położone w granicach projektowanej inwestycji budowlanej.

Mapa zgodna z przepisami § 79 ust. 5 rozporządzenia MSWiA z dnia 9.11.2011 r. (Dz. U. Nr 263, poz. 1572) – nie nadaje się do projektowania budynków w odległości mniejszej niż 4,0 m od granicy nieruchomości

GEODETA UPRAWNIONY
Dominik Tomasz
mgr inż. Tomasz Dominiak
nr upr. 21671

