

DROGI I NAWIERZCHNIE

- UWAGA:
- ROZPATRYWAĆ ŁĄCZNIE Z OPISEM TECHNICZNYM
 - WSZYSTKIE WYMIARY, POZIOMY I SPECYFIKACJE NALEŻY SPRAWDZIĆ PRZED ROZPOCZĘCIEM PRAC ORAZ PRZED DOKONANIEM ZAMÓWIENIA;
 - PROJEKT NALEŻY ROZPATRYWAĆ CAŁOŚCIOWO WRAZ Z OPISEM TECHNICZNYM I RYSUNKAMI BRANŻOWYMI;
 - DO WYKONANIA NALEŻY STOSOWAĆ MATERIAŁY I WYROBY DOPUSZCZONE DO OBROTU I STOSOWANIA W BUDOWNICTWIE NA TERENIE RP I UE; CAŁOŚĆ PRAC NALEŻY WYKONAĆ ZGODNIE Z ZASADAMI SZTUKI BUDOWLANEJ, OBOWIĄZUJĄCYMI PRZEPISAMI SANITARNYMI, BHP I P.POŻ., OBOWIĄZUJĄCYMI POLSKIMI NORMAMI, NORMAMI BRANŻOWYMI, INSTRUKCJAMI PRODUCENTÓW ORAZ OBOWIĄZUJĄCYMI WARUNKAMI WYKONANIA I ODBIORU ROBÓT;
 - WSZYSTKIE WSKAZANE MATERIAŁY I SYSTEMY SĄ PRODUKTAMI SUGEROWANYMI I MOŻE NASTĄPIĆ ICH ZAMIANA NA PRODUKTY INNE POD WARUNKIEM RÓWNOWAŻNYCH LUB LEPSZYCH WŁAŚCIWOŚCI TECHNICZNYCH OD WYSPECYFIKOWANEGO PRODUKTU;
 - WSZELKIE ROZBIEŻNOŚCI LUB ZMIANY NALEŻY KAŻDORAZOWO KONSULTOWAĆ Z TWÓRCAMI NINIEJSZEGO OPRACOWANIA;

front

tel.: +48 600 210 116
e-mail: projektygdynia@o2.pl
www.projektygdynia.pl
adres: Aleja Zwycięstwa 96/98, 81–451 Gdynia

DROGI I NAWIERZCHNIE

TEMAT PROJEKT ARCHITEKTONICZNO–BUDOWLANY
ZAGOSPODAROWANIA TERENU WOKÓŁ BUDYNKU MIEJSKIEJ
I POWIATOWEJ BIBLIOTEKI PUBLICZNEJ W RADZIEJOWIE Z
MIEJSCAMI POSTOJOWYMI WRAZ Z NIEZBĘDNĄ
INFRASTRUKTURĄ TECHNICZNĄ: INSTALACJĄ
ZEWNĄTRZNĄ ELEKTROENERGETYCZNĄ I WOD.KAN. ORAZ
ELEMENTAMI MAŁEJ ARCHITEKTURY

ADRES
Dz.nr 460/2 i 460/3 obręb 0001, 041101_1 Radziejów
ul. Objezdna 33, 88–200 Radziejów

INWESTOR
MIEJSKA I POWIATOWA BIBLIOTEKA PUBLICZNA
im. FRANCISZKA BECIŃSKIEGO W RADZIEJOWIE
ul. Objezdna 33, 88–200 Radziejów


PROJEKTOWAŁ mgr inż. arch. Jakub Gorzka
nr upr. 2/KPÖKK/2017

SPRAWDZIŁ mgr inż.arch. Jacek Józekowski
nr upr. 12/PÖÖKK/IV/2014

BRANŻA ARCHITEKTURA
FAZA PROJEKTU PROJ. BUDOWLANY

2018.01.15. skala 1:200(A3) rys. nr ZT02

PROJEKT CHRONIONY PRAWEM AUTORSKIM, KOPIOWANIE I NAŚLADOWANIE ZABRONIONE
PRZEDSTAWIONE NA RYSUNKU ROZWIĄZANIA NIE MOGĄ BYĆ STOSOWANE, POWIELANE I
UDOSTĘPNIANE OSOBOM TRZECIM BEZ PISEMNEJ ZGODY WŁAŚCIELA – USTAWA O PRAWIE
AUTORSKIM I PRAWACH POKREWNYCH Dz.U. 1994 nr 24 poz 83 z późniejszymi zmianami

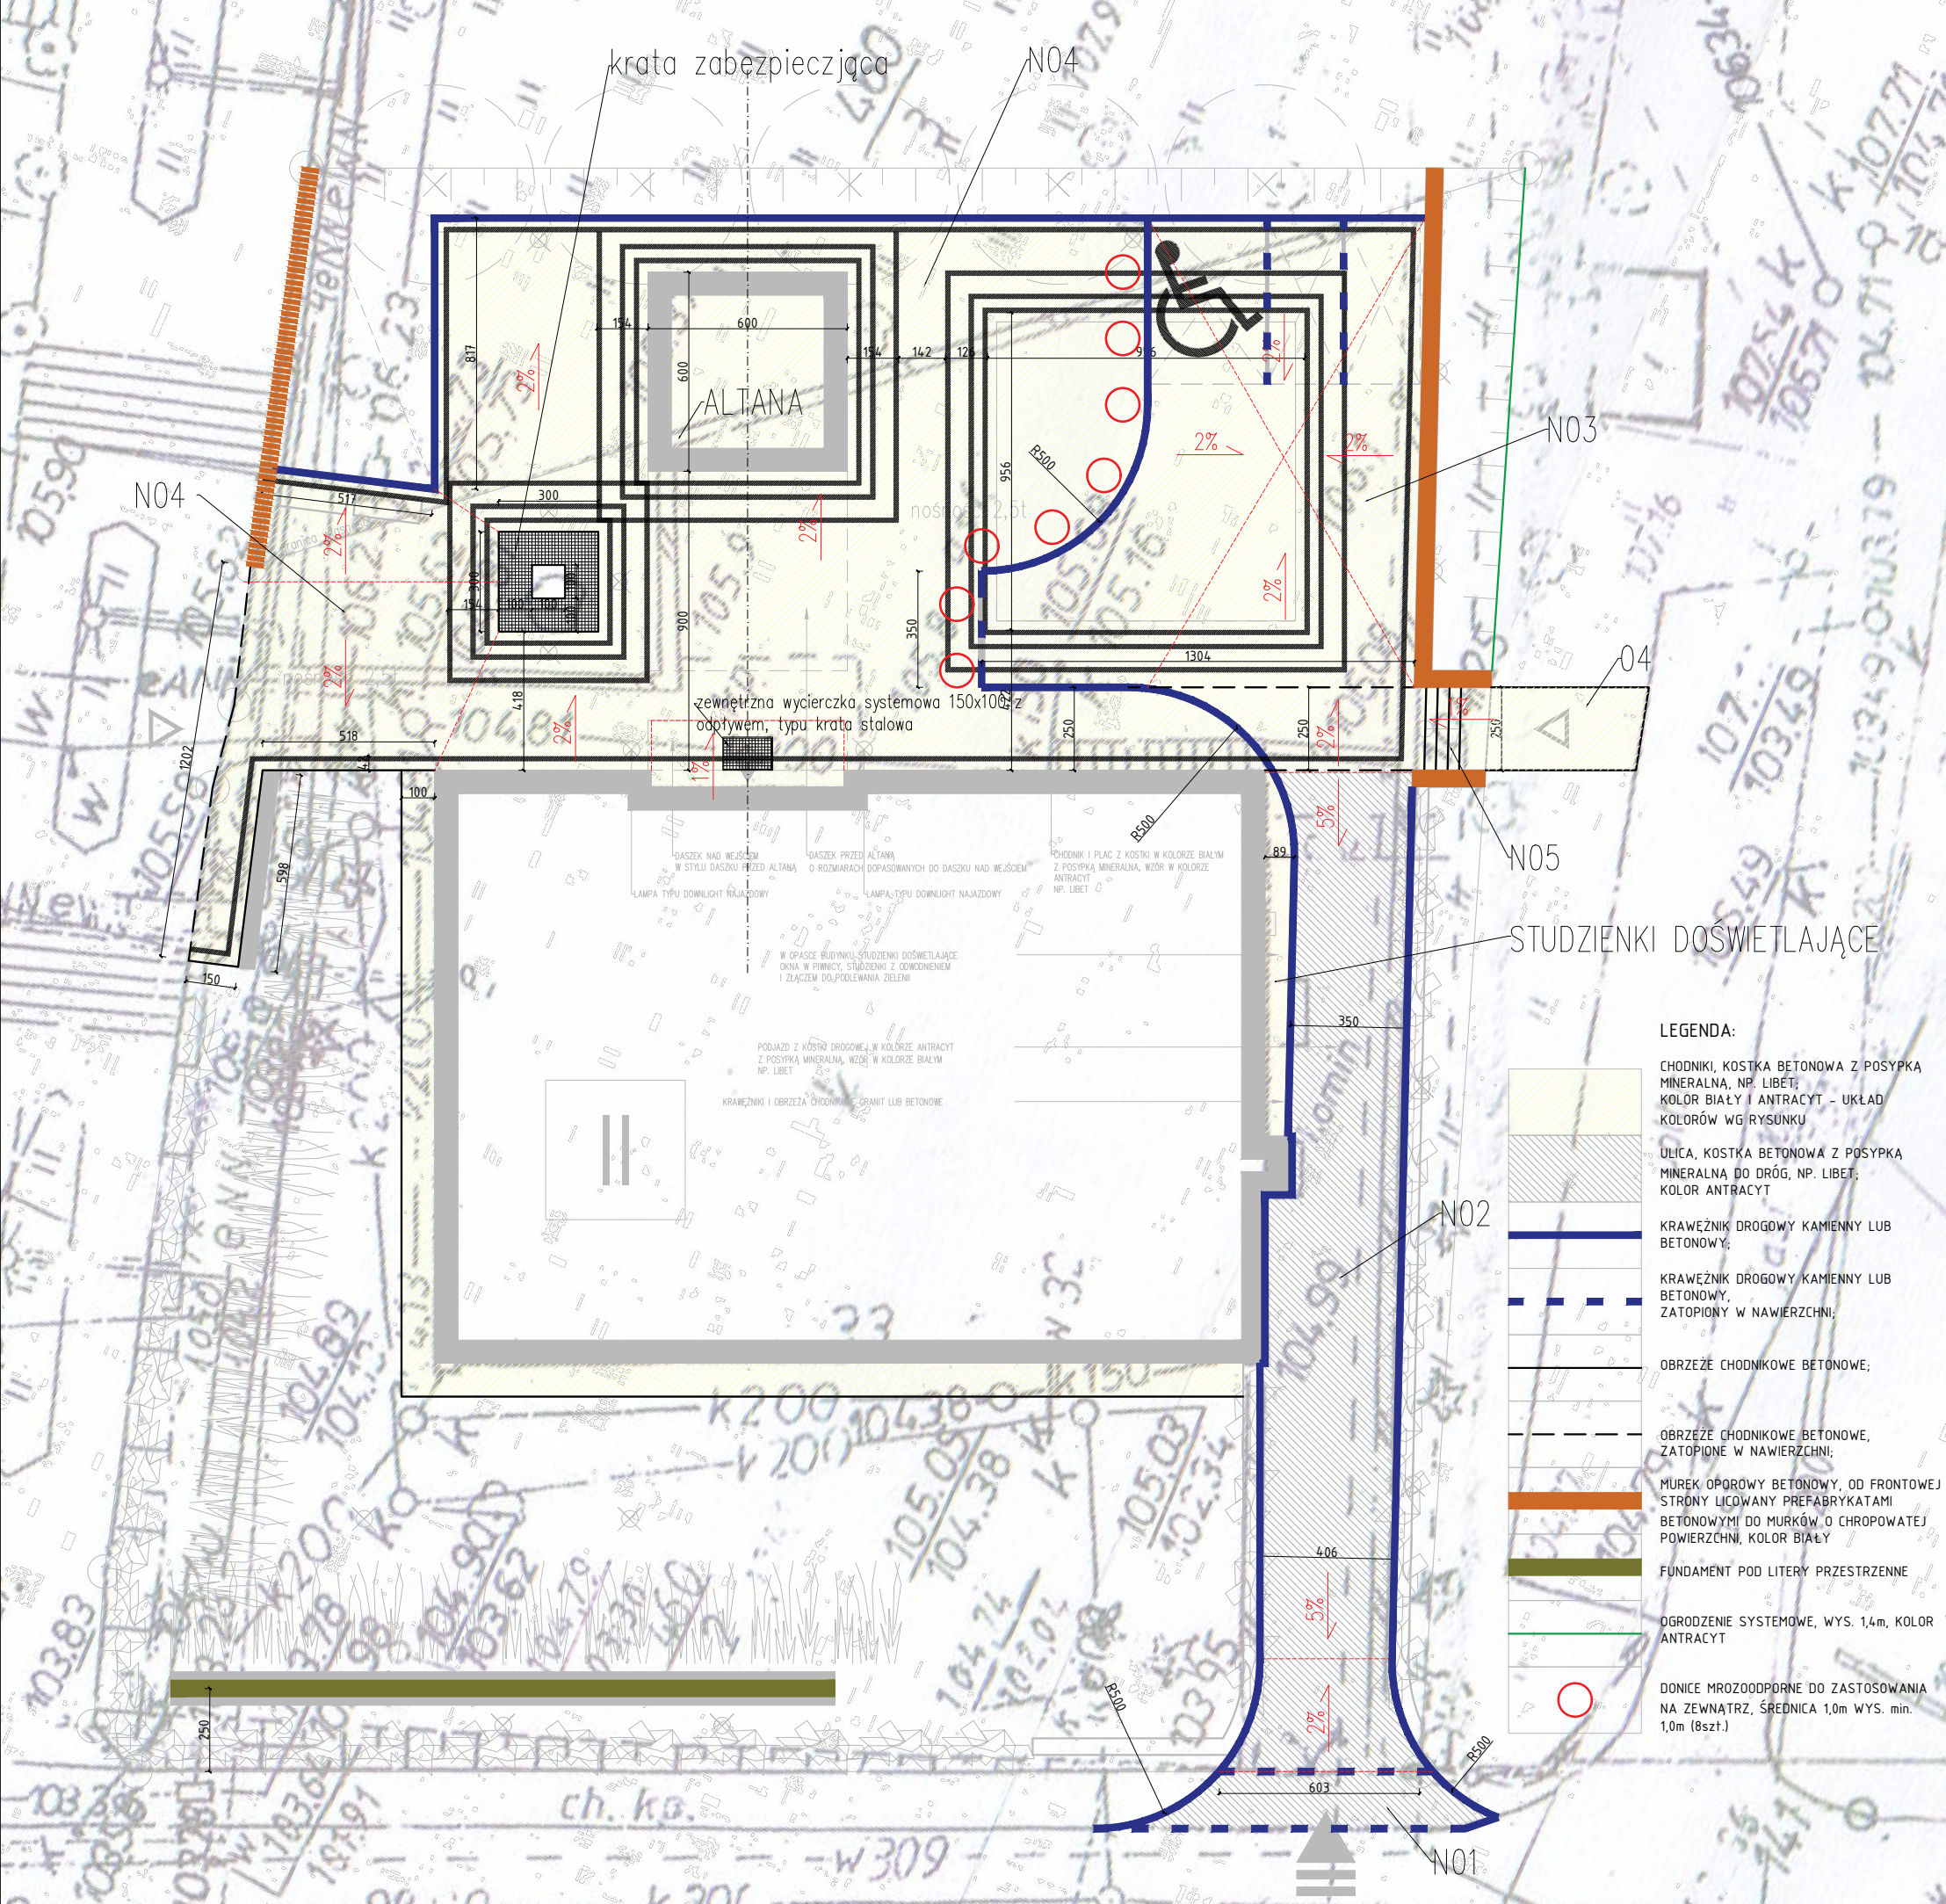

STUDZENKI DOŚWIELAJĄCE

LEGENDA:

- CHODNIKI, KOSTKA BETONOWA Z POSYPKĄ MINERALNĄ, NP. LIBET, KOLOR BIAŁY I ANTRACYT – UKŁAD KOLORÓW WG RYSUNKU
- ULICA, KOSTKA BETONOWA Z POSYPKĄ MINERALNĄ DO DRÓG, NP. LIBET, KOLOR ANTRACYT
- KRAWĘŻNIK DROGOWY KAMIENNY LUB BETONOWY;
- KRAWĘŻNIK DROGOWY KAMIENNY LUB BETONOWY, ZATOPIONY W NAWIERZCHNI;
- OBRZĘŻE CHODNIKOWE BETONOWE;
- OBRZĘŻE CHODNIKOWE BETONOWE, ZATOPIONE W NAWIERZCHNI;
- MUREK OPOROWY BETONOWY, OD FRONTOWEJ STRONY LICOWANY PREFABRYKATAMI BETONOWYMI DO MURKÓW O CHROPOWATEJ POWIERZCHNI, KOLOR BIAŁY
- FUNDAMENT POD LITERY PRZESTRZENNE
- OGRODZENIE SYSTEMOWE, WYS. 1,4m, KOLOR ANTRACYT
- DONICE MROZOODPORNE DO ZASTOSOWANIA NA ZEWNĄTRZ, ŚREDNICA 1,0m WYS. min. 1,0m (8szt.)