

detal 2

GABLOTA ZEWNĘTRZNA I

MEBLE OGRODOWE

UWAGA:

- WSZYSTKIE WYMIARY, POZIOMY I SPECYFIKACJE NALEŻY SPRAWDZIĆ PRZED ROZPOCZĘCIEM PRAC ORAZ PRZED DOKONANIEM ZAMÓWIENIA;
- PROJEKT NALEŻY ROZPATRYWAĆ CAŁOŚCIOWO WRAZ Z OPISEM TECHNICZNYM I RYSUNKAMI BRANŻOWYMI;
- DO WYKONANIA NALEŻY STOSOWAĆ MATERIAŁY I WYROBY DOPUSZCZONE DO OBROTU I STOSOWANIA W BUDOWNICTWIE NA TERENIE RP I UE; CAŁOŚĆ PRAC NALEŻY WYKONAĆ ZGODNIE Z ZASADAMI SZTUKI BUDOWLANEJ, OBOWIĄZUJĄCYMI PRZEPISAMI SANITARNYMI, BHP I P.POŻ., OBOWIĄZUJĄCYMI POLSKIMI NORMAMI, NORMAMI BRANŻOWYMI, INSTRUKCJAMI PRODUCENTÓW ORAZ OBOWIĄZUJĄCYMI WARUNKAMI WYKONANIA I ODBIORU ROBÓT;
- WSZYSTKIE WSKAZANE MATERIAŁY I SYSTEMY SĄ PRODUKTAMI SUGEROWANYMI I MOŻE NASTĄPIĆ ICH ZAMIANA NA PRODUKTY INNE POD WARUNKIEM RÓWNOWAŻNYCH LUB LEPSZYCH WŁAŚCIWOŚCI TECHNICZNYCH OD WYSPECYFIKOWANEGO PRODUKTU;
- WSZELKIE ROZBIĘŻNOŚCI LUB ZMIANY NALEŻY KAŻDORAZOWO KONSULTOWAĆ Z TWÓRCAMI NINIEJSZEGO OPRACOWANIA;

FRONT

tel.: +48 600 210 116
e-mail: projektygdynia@o2.pl
www.projektygdynia.pl
adres: Aleja Zwycięstwa 96/98, 81-451 Gdynia

detal 2 - GABLOTA ZEWNĘTRZNA

TEMAT PROJEKT ARCHITEKTONICZNO-BUDOWLANY
ZAGOSPODAROWANIA TERENU WOKÓŁ BUDYNKU MIEJSKIEJ
I POWIATOWEJ BIBLIOTEKI PUBLICZNEJ W RADZIEJOWIE Z
MIEJSCAMI POSTOJOWYMI WRAZ Z NIEZBĘDNĄ
INFRASTRUKTURĄ TECHNICZNĄ: INSTALACJĄ
ZEWNĄTRZNĄ ELEKTROENERGETYCZNĄ I WOD.KAN. ORAZ
ELEMENTAMI MAŁEJ ARCHITEKTURY

ADRES

Dz.nr 460/2 i 460/3 obręb 0001, 041101_1 Radziejów
ul. Objezdna 33, 88-200 Radziejów

INWESTOR

MIEJSKA I POWIATOWA BIBLIOTEKA PUBLICZNA
im. FRANCISZKA BECIŃSKIEGO W RADZIEJOWIE
ul. Objezdna 33, 88-200 Radziejów

PROJEKTOWAŁ mgr inż. arch. Jakub Gorzka
nr upr. 2/KPOKK/2017

SPRAWDZIŁ mgr inż.arch. Jacek Józekowski
nr upr. 12/P00KK/IV/2014




BRANŻA ARCHITEKTURA

FAZA PROJEKTU
PROJ. BUDOWLANY


2018.01.15. skala 1:100(A3) rys. nr ZT07

PROJEKT CHRONIONY PRAWEM AUTORSKIM, KOPIOWANIE I NAŚLADOWANIE ZABRONIONE
PRZEDSTAWIONE NA RYSUNKU ROZWIĄZANIA NIE MOGĄ BYĆ STOSOWANE, POWIELANE I
UDOSTĘPNIANE OSOBOM TRZECIM BEZ PISEMNEJ ZGODY WŁAŚCICIELA – USTAWA O PRAWIE
AUTORSKIM I PRAWACH POKREWNÝCH Dz.U. 1994 nr 24 poz 83 z późniejszymi zmianami

WIDOK 3d ALTANY I DASZKU

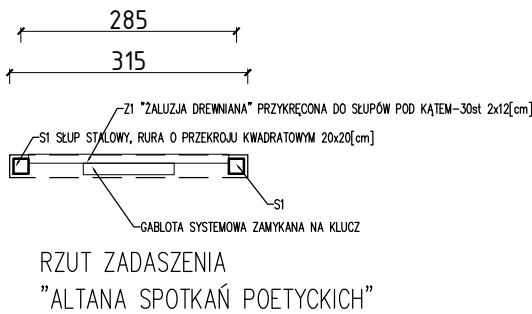

PRZYKŁADOWE MEBLE OGRODOWE DOPASOWANE DO ARCHITEKTURY ZADASZENIA

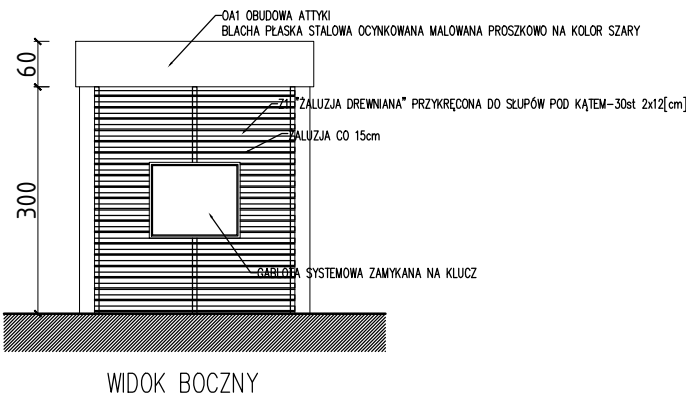

WIDOK 3d GABLOTY

Konstrukcja oraz materiały
wykończeniowe gabloty taka sama
jak zastosowana w zadaszeniu
"Altany spotkań literackich" zgodnie
z rys. ZT06 oraz opisem
technicznym.