



WYKAZ POMIESZCZEŃ - KOTŁOWNIA BUDYNEK A - PIWNICA

Lp.	Nazwa pomieszczenia	Powierzchnia użytkowa m ²
0.1	Łącznik	8,72
0.2	Kotłownia	79,28
0.3	Pomieszczenie dla pracowników	18,81
0.4	Skład opału	31,40
0.5	Pom. gospodarcze	52,82
0.6	Pom. gospodarcze	9,13
0.7	Pom. gospodarcze	9,70
0.8	Pom. gospodarcze	30,50
0.9	Pom. gospodarcze	16,06
SUMA:		256,42

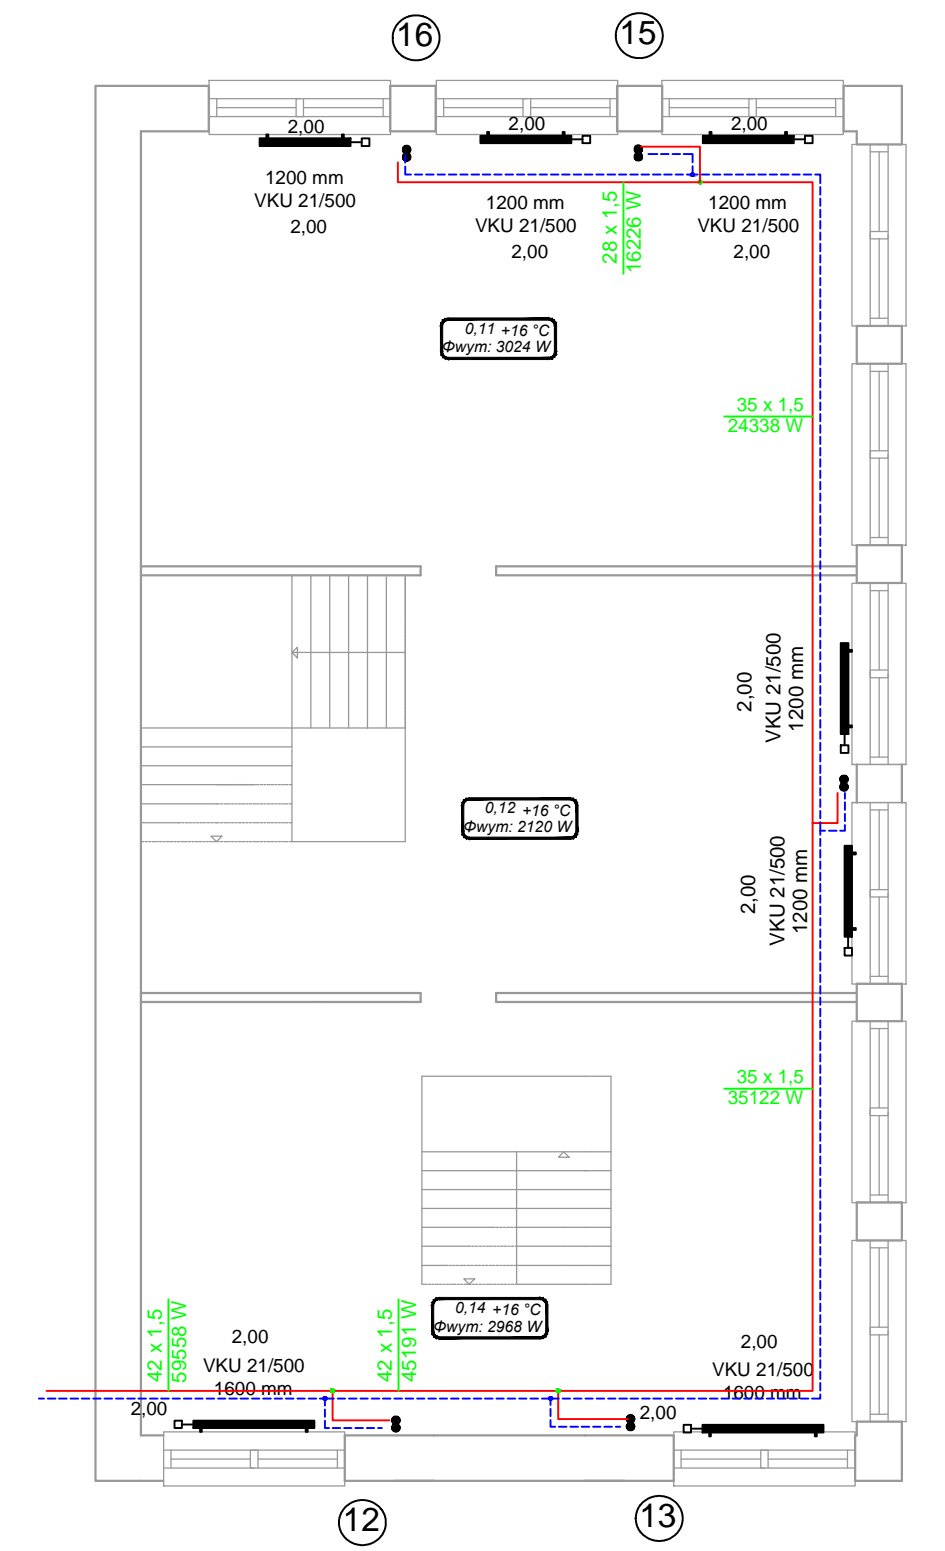

WYKAZ POMIESZCZEŃ - PIWNICA SZATNIE BUDYNEK A

Lp.	Nazwa pomieszczenia	Powierzchnia użytkowa m ²
0.11	Szatnia nr 1	54,50
0.12	Szatnia nr 2	39,92
0.13	Szatnia nr 3	47,41
0.14	Klatka schodowa	6,87
0.15	Klatka schodowa	12,32
SUMA:		1549,15

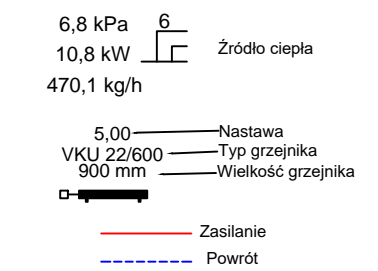

INWESTOR	
GMINA MIASTA RADZIEJÓW ul. Kościuszki 20/22, 88-200 Radziejów	
ZESPÓŁ PROJEKTOWY	
PROJEKTANT Branża sanitarna	mgr inż. Grzegorz Żandarski POM/0040/POOS/14
OBIEKT	
TERMOMODERNIZACJA BUDYNKÓW MIEJSKIEGO ZESPOŁU SZKÓŁ W RADZIEJOWIE UL. SZKOLNA 28, 88-200 RADZIEJÓW NUMER DZIAŁKI: 1244/2, 1243 OBRĘB 0001 RADZIEJÓW, GM. MIASTO RADZIEJÓW - BUDYNEK "A"	
STADIUM	
PROJEKT ARCHITEKTONICZNO - BUDOWLANY	
Tytuł rysunku	
INSTALACJA C.O. - Rzut piwnicy - pomieszczenia kotłowni, pomieszczenia szatni	
DATA WYDANIA	01.06.2019 r.
NR RYSUNKU	1
NR STRONY	SKALA 1:100

PRAWA AUTORSKIE ZASTRZEŻONE. NINIEJSZY PROJEKT JEST PRZEMOTYWEM PRAWA AUTORSKIEGO I CHRONIONY JEST AUTORSKIM PRACAM OSOBYMI I AUTORSKIM PRACAM MALARSKIM I AKO TYTUŁ ARCHITEKTONICZNY. ARCHITEKTONICZNO-BUDOWLANY. URBANISTYCZNY NA PODSTAWIE USTAWY Z DNIA 15.11.2004 R. O PRAWIE AUTORSKIM I PRAWACH POWIĄZANYCH (Dz.U. Nr 220/04, poz. 204).