


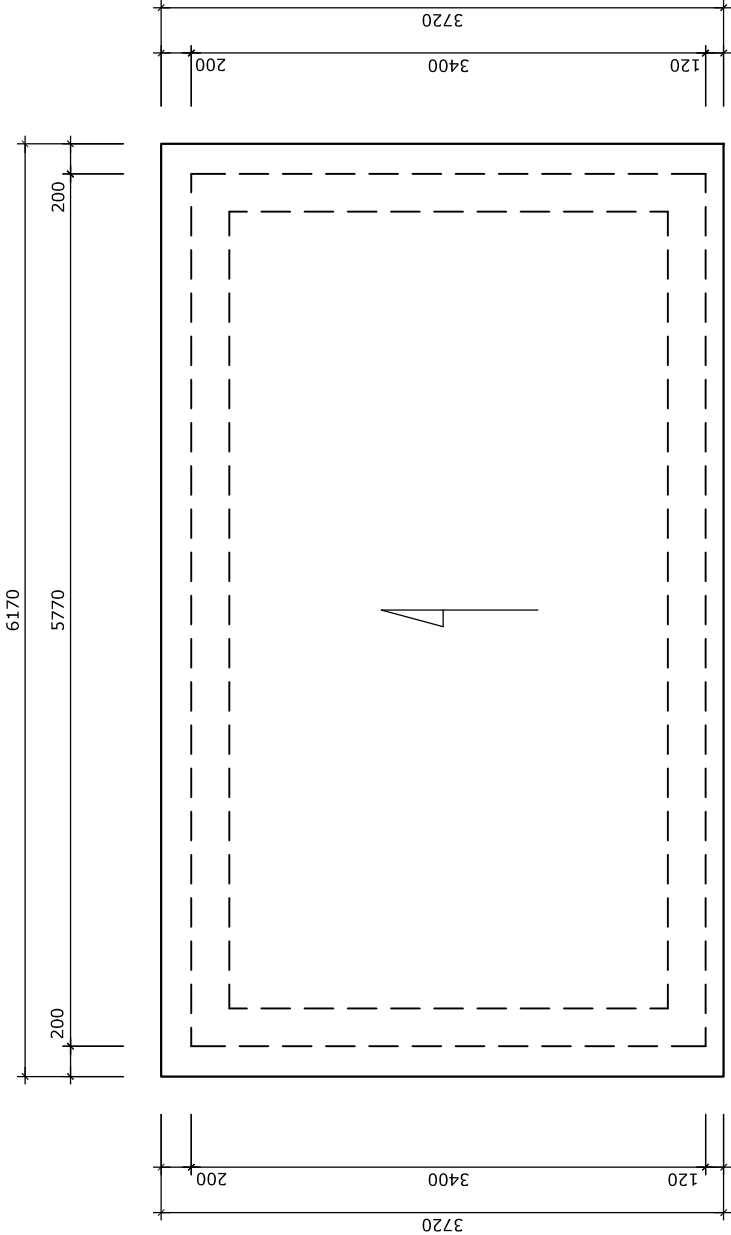

ZAKRES PRAC:
(PRZEDMIOTEM INWESTYCJI JEST WYKONANIE
ZEWNIĘTRZNEGO REMONTU BUDYNKU,
BEZ WYKONYWANIA REMONTU WEW. BUDYNKU)

1) Demontaż istniejącej izolacji stropodachu, wykonanej z kilku warstw papy
2) Oczyszczenie i zagruntowanie podłoża
3) Wykonanie warstwy wyrównującej
4) Wykonanie pokrycia stropodachu z papy podkładowej i termoizolacyjnej

BUDYNEK ZAPLECZA STRZELNICY
RZUT DACHU
SKALA 1:50

