


A

9000

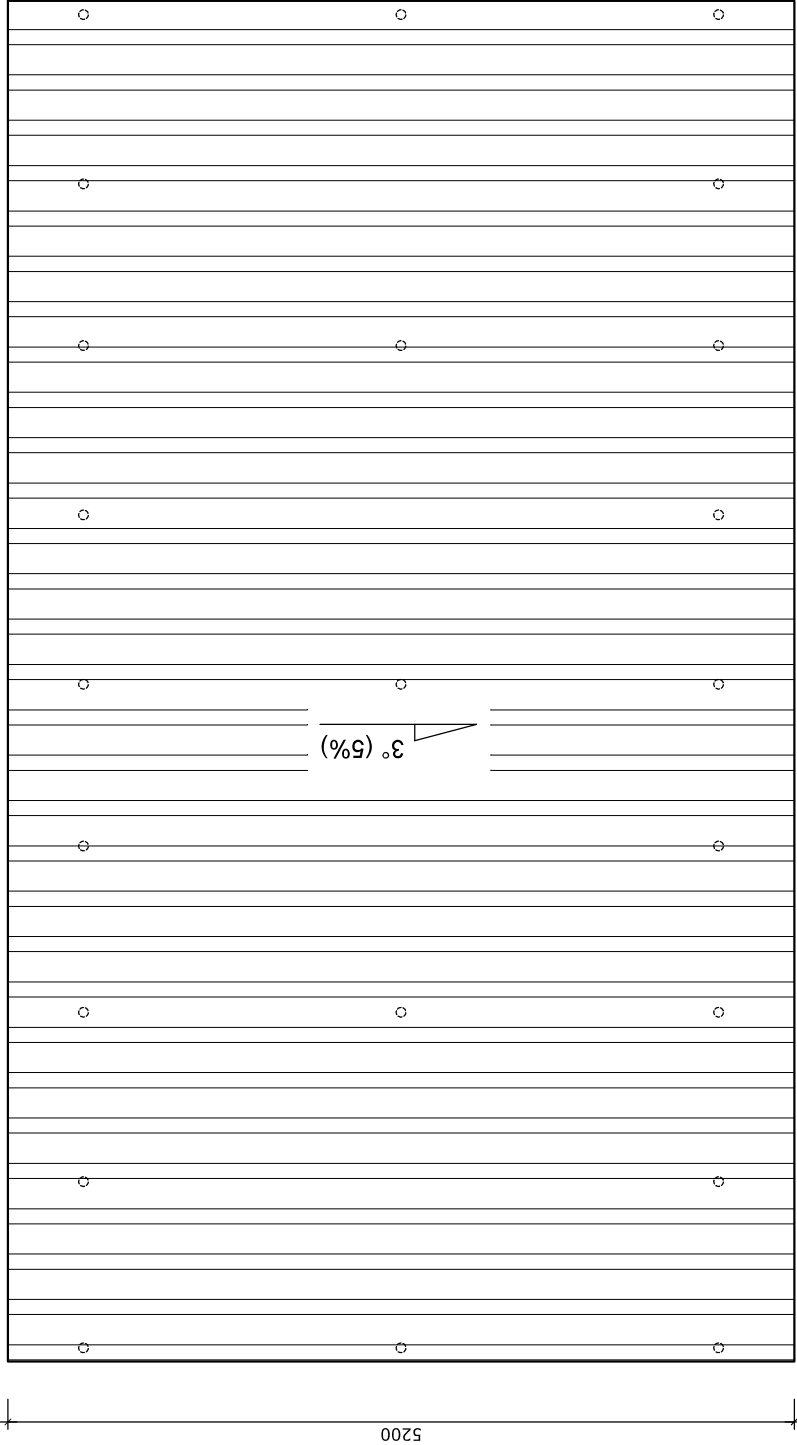

A

ZAKRES PRAC:

- 1) Demontaż istniejącego pokrycia dachu
- 2) Demontaż istniejącej konstrukcji dachu
- 3) Oczyszczenie i odtłuszczenie istniejących słupów stalowych
- 4) Montaż projektowanych słupów S-1 i wspornika blatu W-1
- 5) Montaż konstrukcji dachu (rygi R-1, R-2, R-3 i stężenia)
- 6) Zabezpieczenie antykorozyjne istniejącej i projektowanej konstrukcji stalowej
- 7) Malowanie istniejącej i projektowanej konstrukcji stalowej w kolorze grafitowym
- 8) Wykonanie ołacenia dachu
- 9) Montaż pokrycia dachu z blachy trapezowej T35 gr. 0,7mm powlekanej w kolorze grafitowym
- 10) Montaż blatu z desek gr. 25mm
- 11) Zabezpieczenie blatu drewnianego środkami grzybobójczymi oraz zabezpieczającymi przed szkodliwym działaniem warunków atmosferycznych
- 12) Malowanie blatu w kolorze brązowym

UWAGA: Ostateczną kolorystykę poszczególnych elementów uzgodnić z inwestorem przed ich wykonaniem
Połączenia konstrukcji stalowej - spawane
Połączenie blatu ze wspornikiem W-1 wykonać śrubami M8 kl. 10.9

**ZADASZENIE STANOWISK STRZELECKICH
RZUT DACHU
SKALA 1:50**