



RZUT PARTERU SKALA 1:50

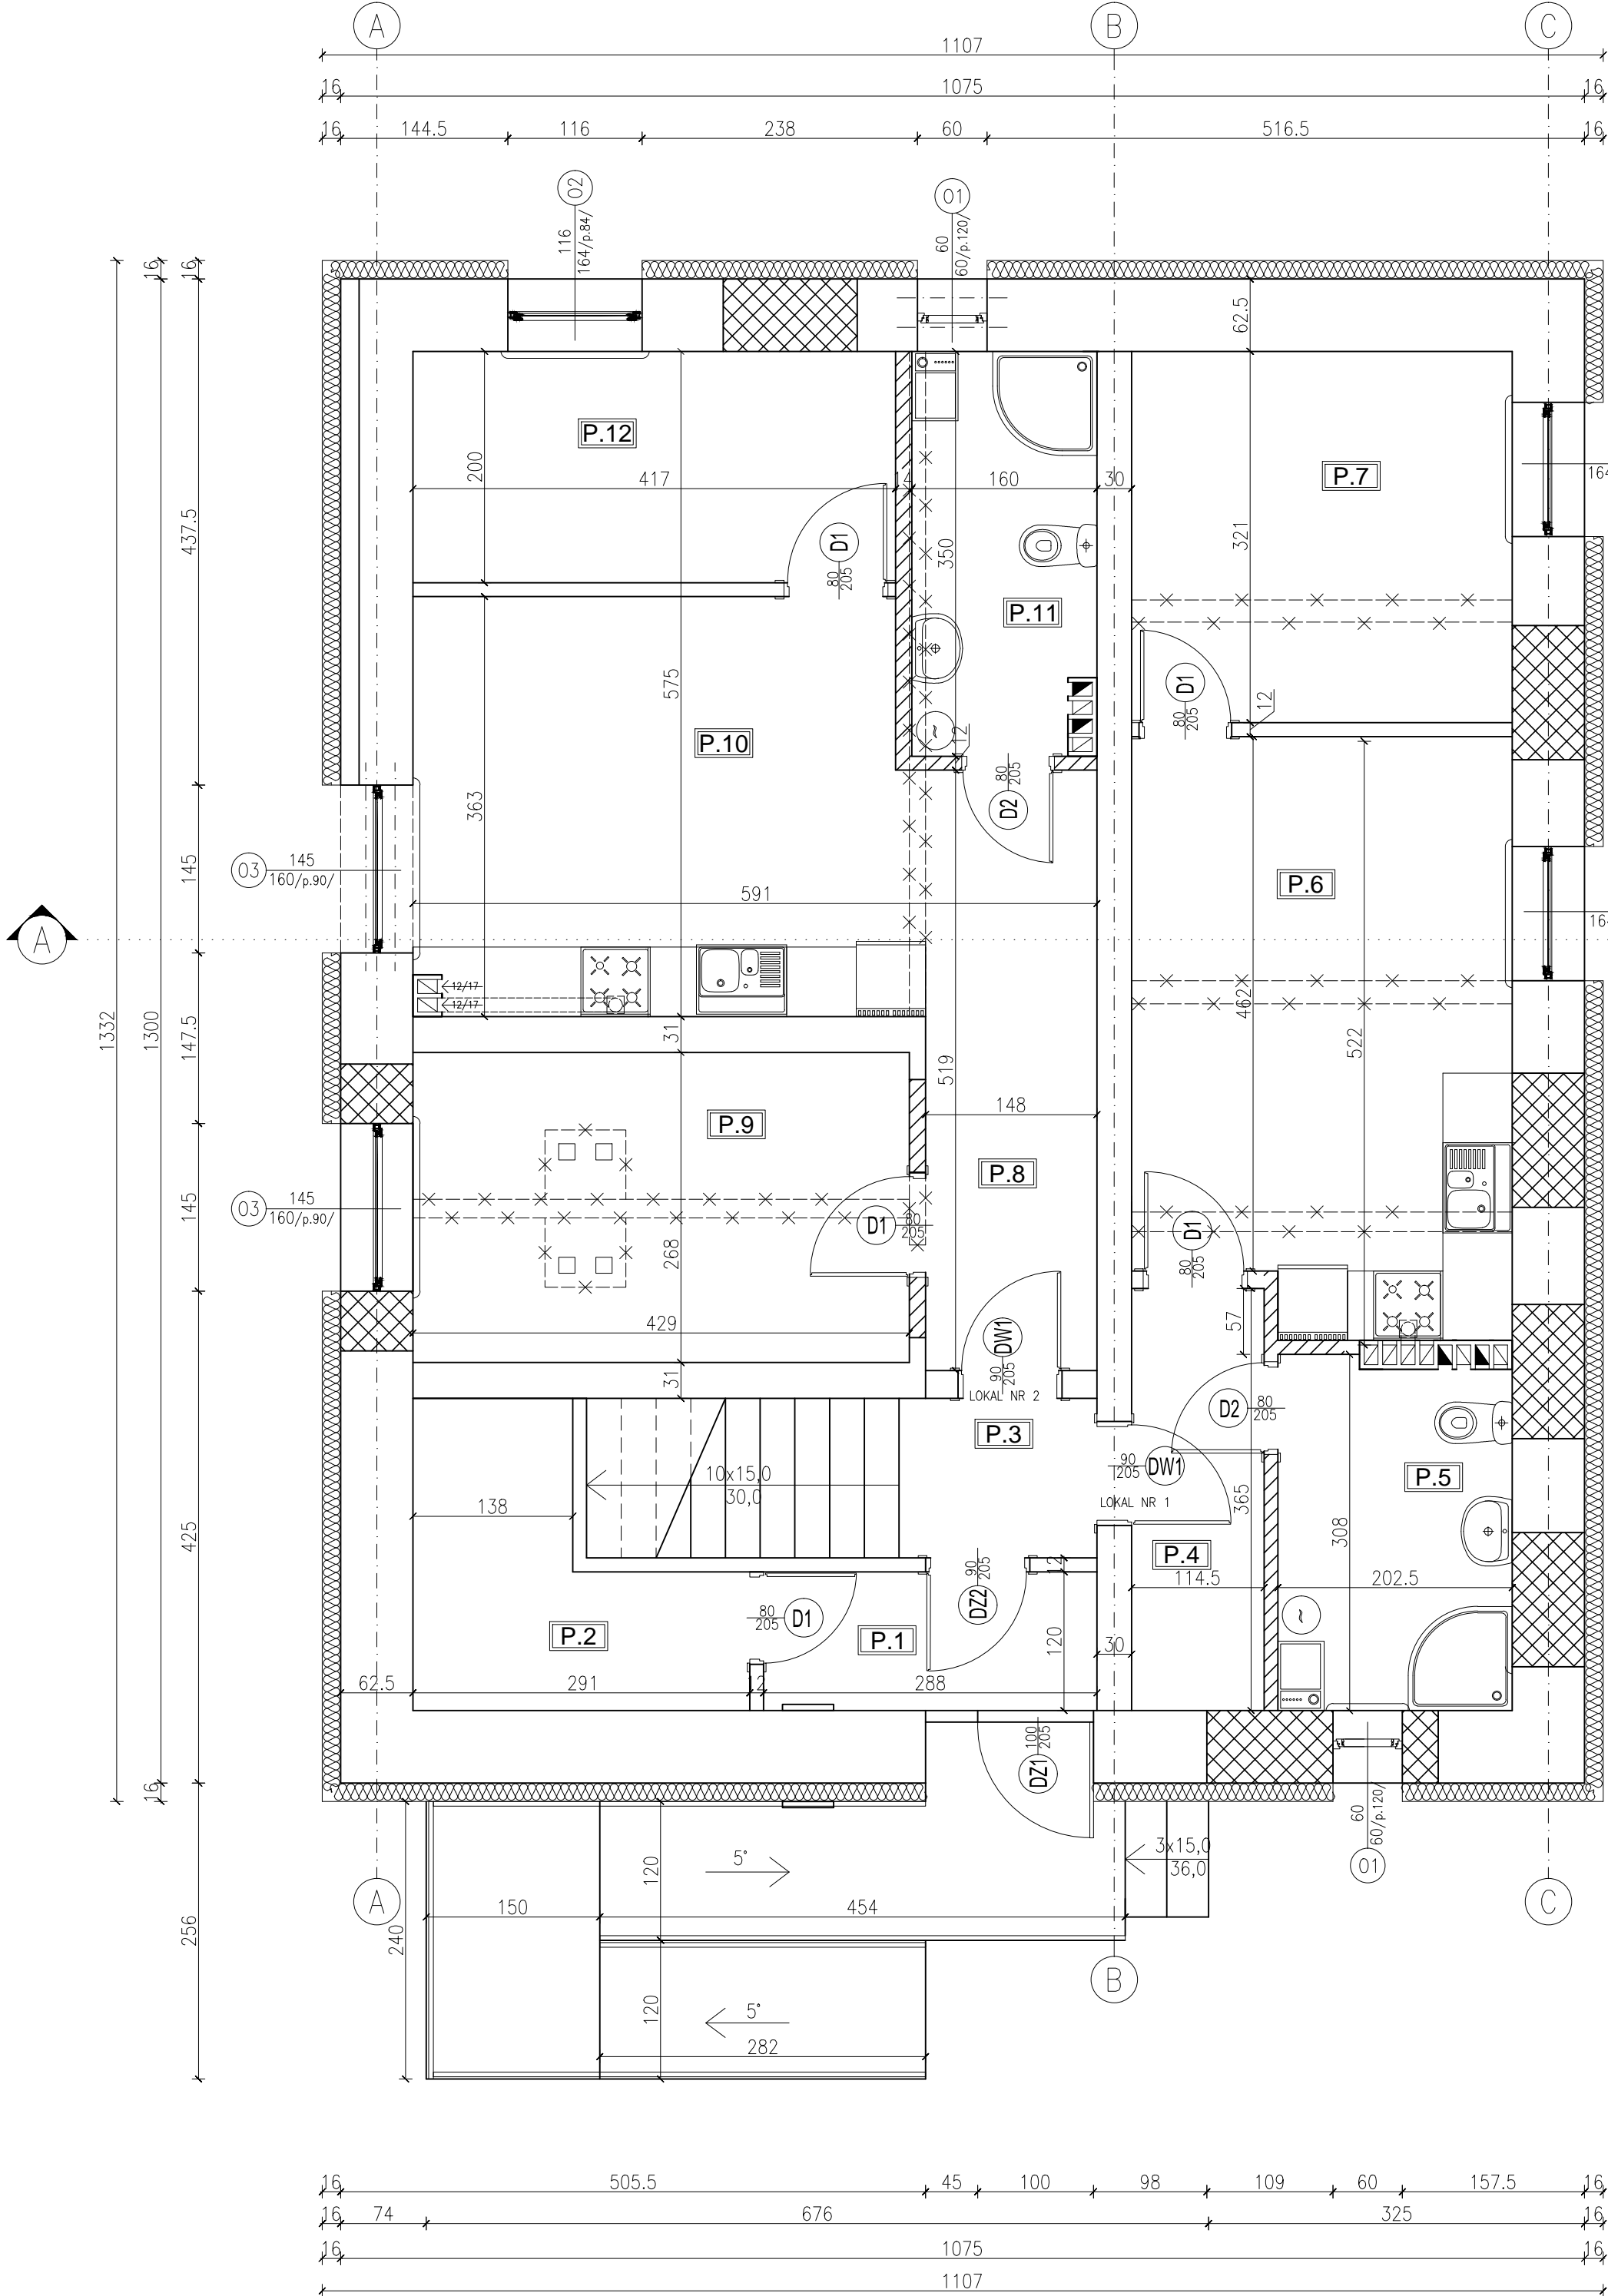

ZESTAWIENIE POMIESZCZEŃ PARTERU (POZIOM "P")			
NR	NAZWA POMIESZCZENIA	Pow.(m²)	TYP POSADZKI
P.1	WIATROŁAP	3,46	Płytki ceramiczne
P.2	POM. GOSPODARCZE	5,56	Płytki ceramiczne
P.3	KORYTARZ	2,36	Płytki ceramiczne
LOKAL NR 1			
P.4	PRZEDPOKÓJ	4,18	Płytki ceramiczne
P.5	ŁAZIENKA	6,06	Płytki ceramiczne
P.6	POKÓJ DZIENNY Z ANEKSEM KUCHENNYM	16,41	Płytki ceramiczne / Panele podłog.
P.7	SYPIALNIA	10,56	Panele podłog.
Razem:		37,21	
LOKAL NR 2			
P.8	PRZEDPOKÓJ	7,68	Płytki ceramiczne
P.9	SYPIALNIA	11,50	Panele podłog.
P.10	POKÓJ DZIENNY Z ANEKSEM KUCHENNYM	16,22	Płytki ceramiczne / Panele podłog.
P.11	ŁAZIENKA	5,60	Płytki ceramiczne
P.12	POKÓJ	8,34	Panele podłog.
Razem:		48,81	
Razem:		97,40	

OBJAŚNIENIA:

- Ściany istniejące
- Ściany wyburzane
- Ściany projektowane – gazobeton;
- Otworki do zamurowania
- Otworki do wyburzenia

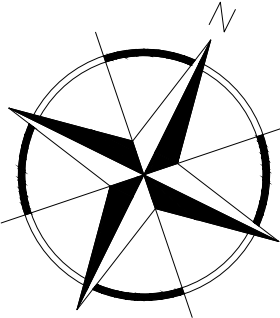

INWESTOR	
GMINA MIASTA RADZIEJÓW ul. Kościuszki 20/22, 88-200 Radziejów	
ZESPÓŁ PROJEKTOWY	
PROJEKTANT	mgr inż. Kamil Serkowski KUP/IS/0062/12 nr upr.: WKP/0083/POOK/15
OPRACOWAŁ	mgr inż. Emilia Serkowska
OBIEKT	
PRZEBUDOWA ORAZ ZMIANA SPOSOBU UŻYTKOWANIA BUDYNKU BIUROWEGO NA CELE MIESZKALNE WRAZ Z JEGO TERMOMODERNIZACJĄ, NA TERENIE DZIAŁKI NR EWID. 779/1 POŁOŻONEJ PRZY UL. ROLNICZEJ W RADZIEJOWIE	
STADIUM	
PROJEKT WYKONAWCZY	
TUTUL RYSUNKU	
RZUT PARTERU	
DATA WYDANIA	20.11.2019 r.
NR RYSUNKU	A1
PRAWA AUTORSKIE ZASTRZEŻONE: NINIEJSZY PROJEKT JEST PRZEDMIOTEM PRAWA AUTORSKIEGO I CHRONIONY JEST AUTORSKIMI PRAWAMI OSOBISTYMI I AUTORSKIMI PRAWAMI MAJĄTKOWYMI JAKO TOWAR ARCHITEKTONICZNY, ARCHITEKTONICZNO-URBANISTYCZNY, URBANISTYCZNY NA PODSTAWIE USTAWY Z DN. 4.02.1994 O PRAWIE AUTORSKIM I PRAWACH POWIĄZANYCH (Dz.U. nr 82 z 2000r. z późn. zm.)	
NR STRONY	SKALA 1:50