




ZMIANA MIEJSCOWEGO PLANU ZAGOSPODAROWANIA PRZESTRZENNEGO MIASTA RADZIEJÓW W REJONIE ULIC SZPITALNA, KRUSZWICKA, OBJEZDNA, KOŚCIUSZKI, SZYBKĄ

Uchwała Nr XVII/146/2017
Rady Miasta Radziejów
z dnia 28 lutego 2017 roku

SKALA 1:1000

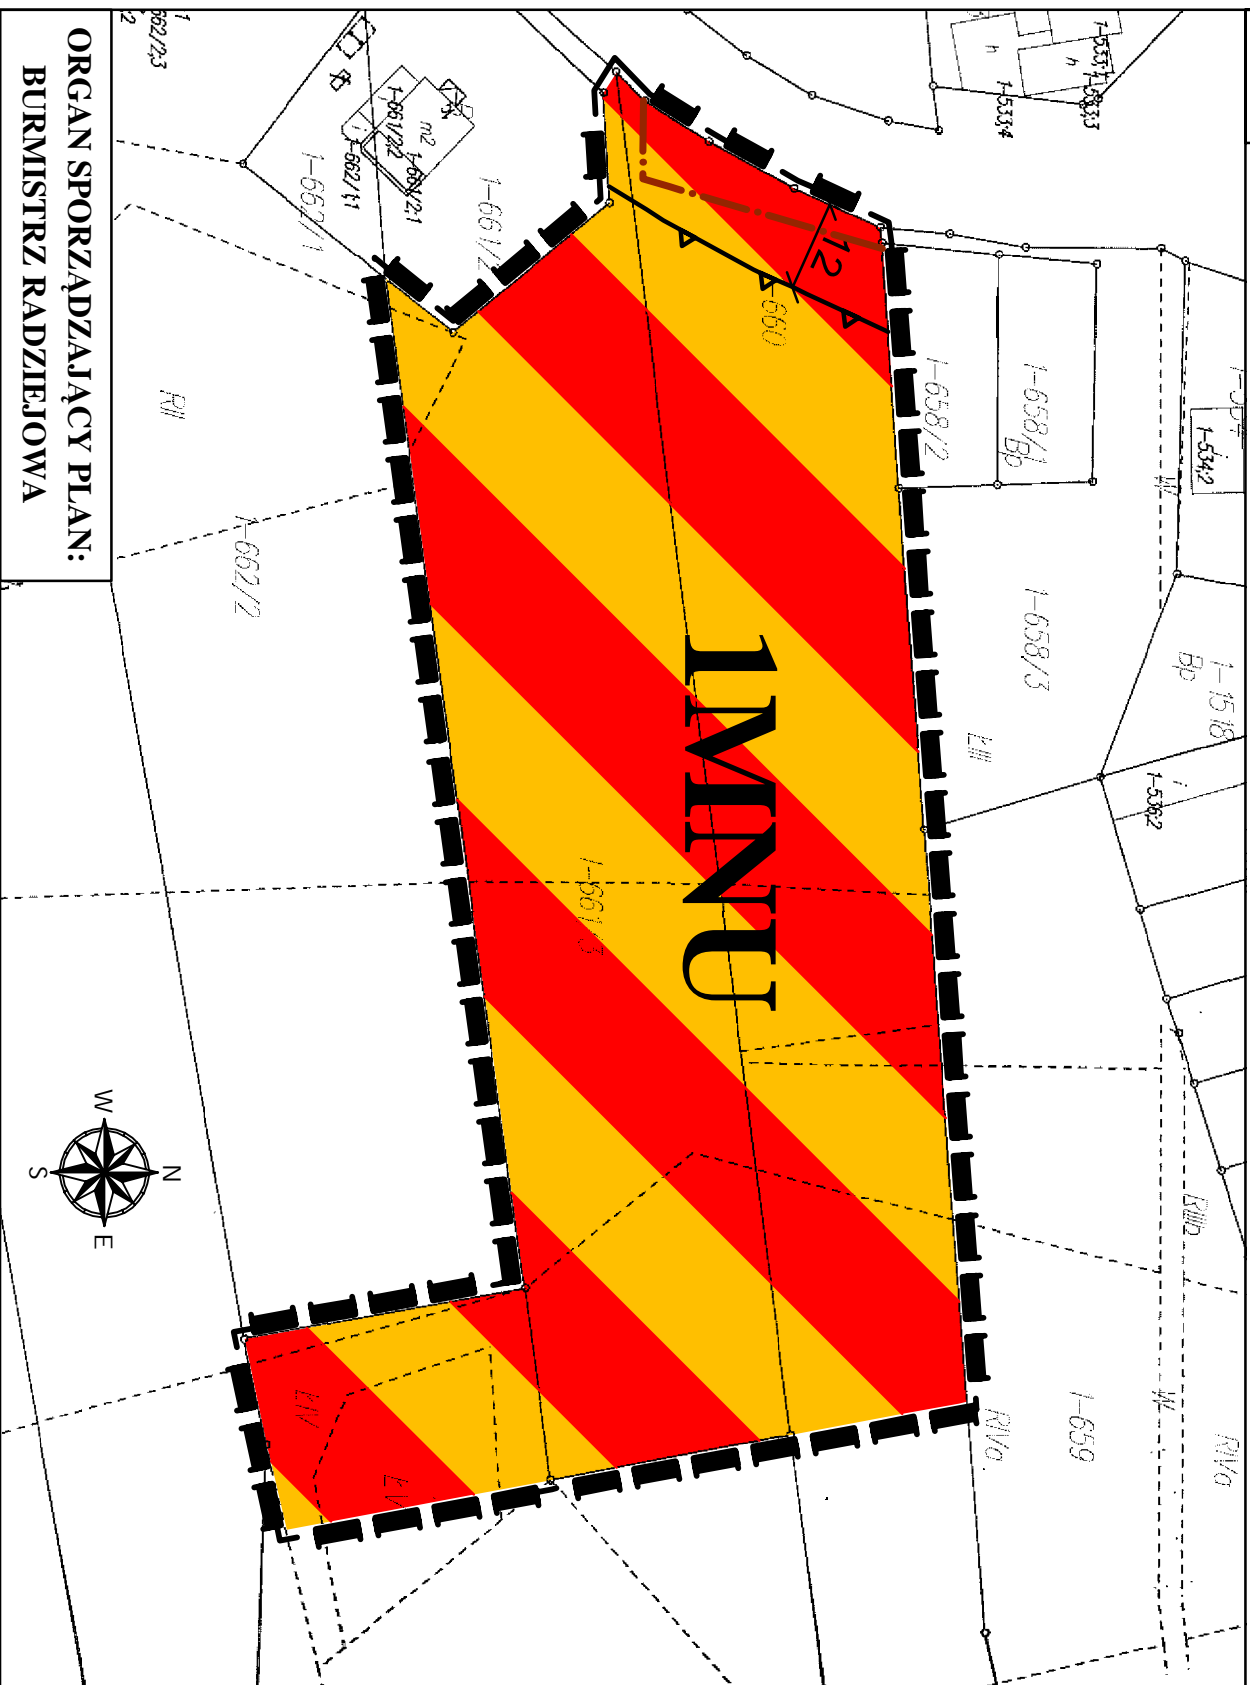

ORGAN SPORZĄDZAJĄCY PLAN:
BURMISTRZ RADZIEJÓWA

OZNACZENIA OBOWIĄZUJĄCE	
SYMBOL	NAZWA
	Granica obszaru objętego planem
	Teren zabudowy mieszkaniowej jednorodzinnej lub usługowej
	Nieprzekraczalna linia zabudowy
χ 6 χ	Wymiarowanie
OZNACZENIA INFORMACYJNE	
	Linia elektroenergetyczna średniego napięcia
WYRSZ ZE ZMIANY STUDIUM UWARUNKOWAŃ I KIERUNKÓW ZAGOSPODAROWANIA PRZESTRZENNEGO MIASTA RADZIEJÓW	
GRANICA OBSZARU OBJĘTEGO PLANEM granica obszaru objętego studium do Uchwały Rady Miasta Radziejów Nr XX/168/2013 z dnia 7 czerwca 2013r. GRANICE STREFY POLITYKI PRZESTRZENNEJ Obszary inwestycyjne celu publicznego o znaczeniu lokalnym	
OŚWIADCZENIE WSKAZANIE DO OPRACOWANIA MIEJSCOWYCH PLANÓW ZAGOSPODAROWANIA PRZESTRZENNEGO tereny przeznaczone pod budownictwo mieszkaniowe i mieszkanowe z usługami w strefie IVB	
PRZEZNACZENIE TERENU tereny zabudowy mieszkaniowej jednorodzinnej z usługami rekreacyjnymi dla środowiska tereny zielone obszary, dla których utrzymano zgłoszenie na przeznaczenie gruntów rolnych na cele nierolnicze tereny wód powierzchniowych	