


Urząd Gminy Radziejów
Dzielnica Geodezyjna
Jed. ewidencyj. PAOZ. 15. Xst.
Dzieln. PAOZ. 15. Xst.

MAPA
Skala 1:2000

poz. rejestru G...
właściciel

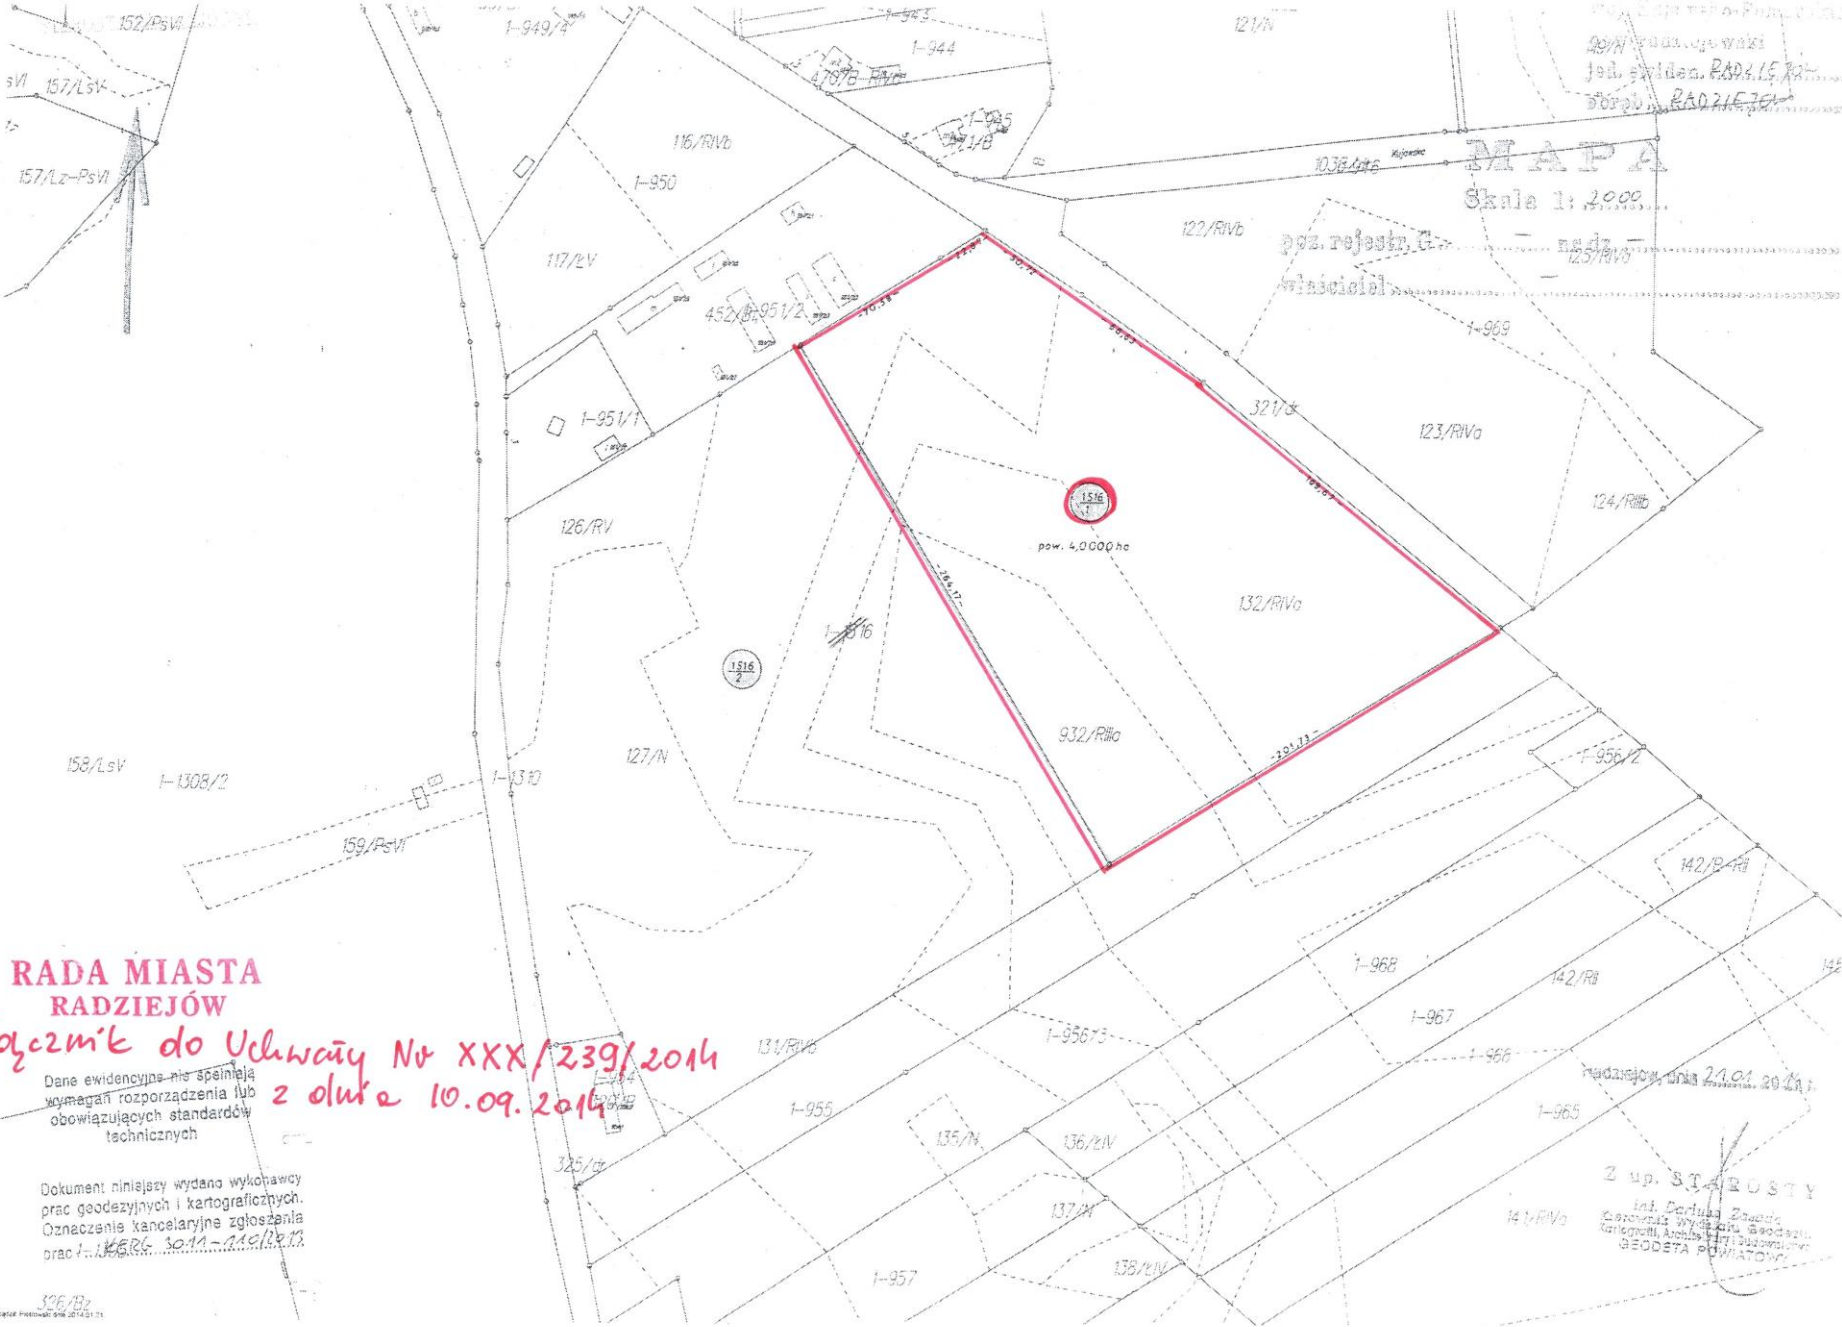

**RADA MIASTA
RADZIEJÓW**
*Załącznik do Uchwały Nr XXX/239/2014
z dnia 10.09.2014*

Dane ewidencyjne nie spełniają
wymagań rozporządzenia lub
obowiązujących standardów
technicznych

Dokument niniejszy wydano wykonywcy
prac geodezyjnych i kartograficznych.
Oznaczenia kancelaryjne zgłoszenia
prac 1-1000/2-1010/2-1020/2-1030/2-1040/2-1050/2

Radziejów dnia 24.01.2014

Z up. STAROSTY

Jan Dariusz Zasadzki
Kierownik Wydziału Geodezji
i Kartografii, Archiwuszy i Usług
Geodezyjno-Kartograficznych
GEODEZA POWIATOWA