


PRZEKRÓJ NORMALNY

Poszerzenie jezdni do 6,0 m (spadek daszkowy)
Skala 1:50

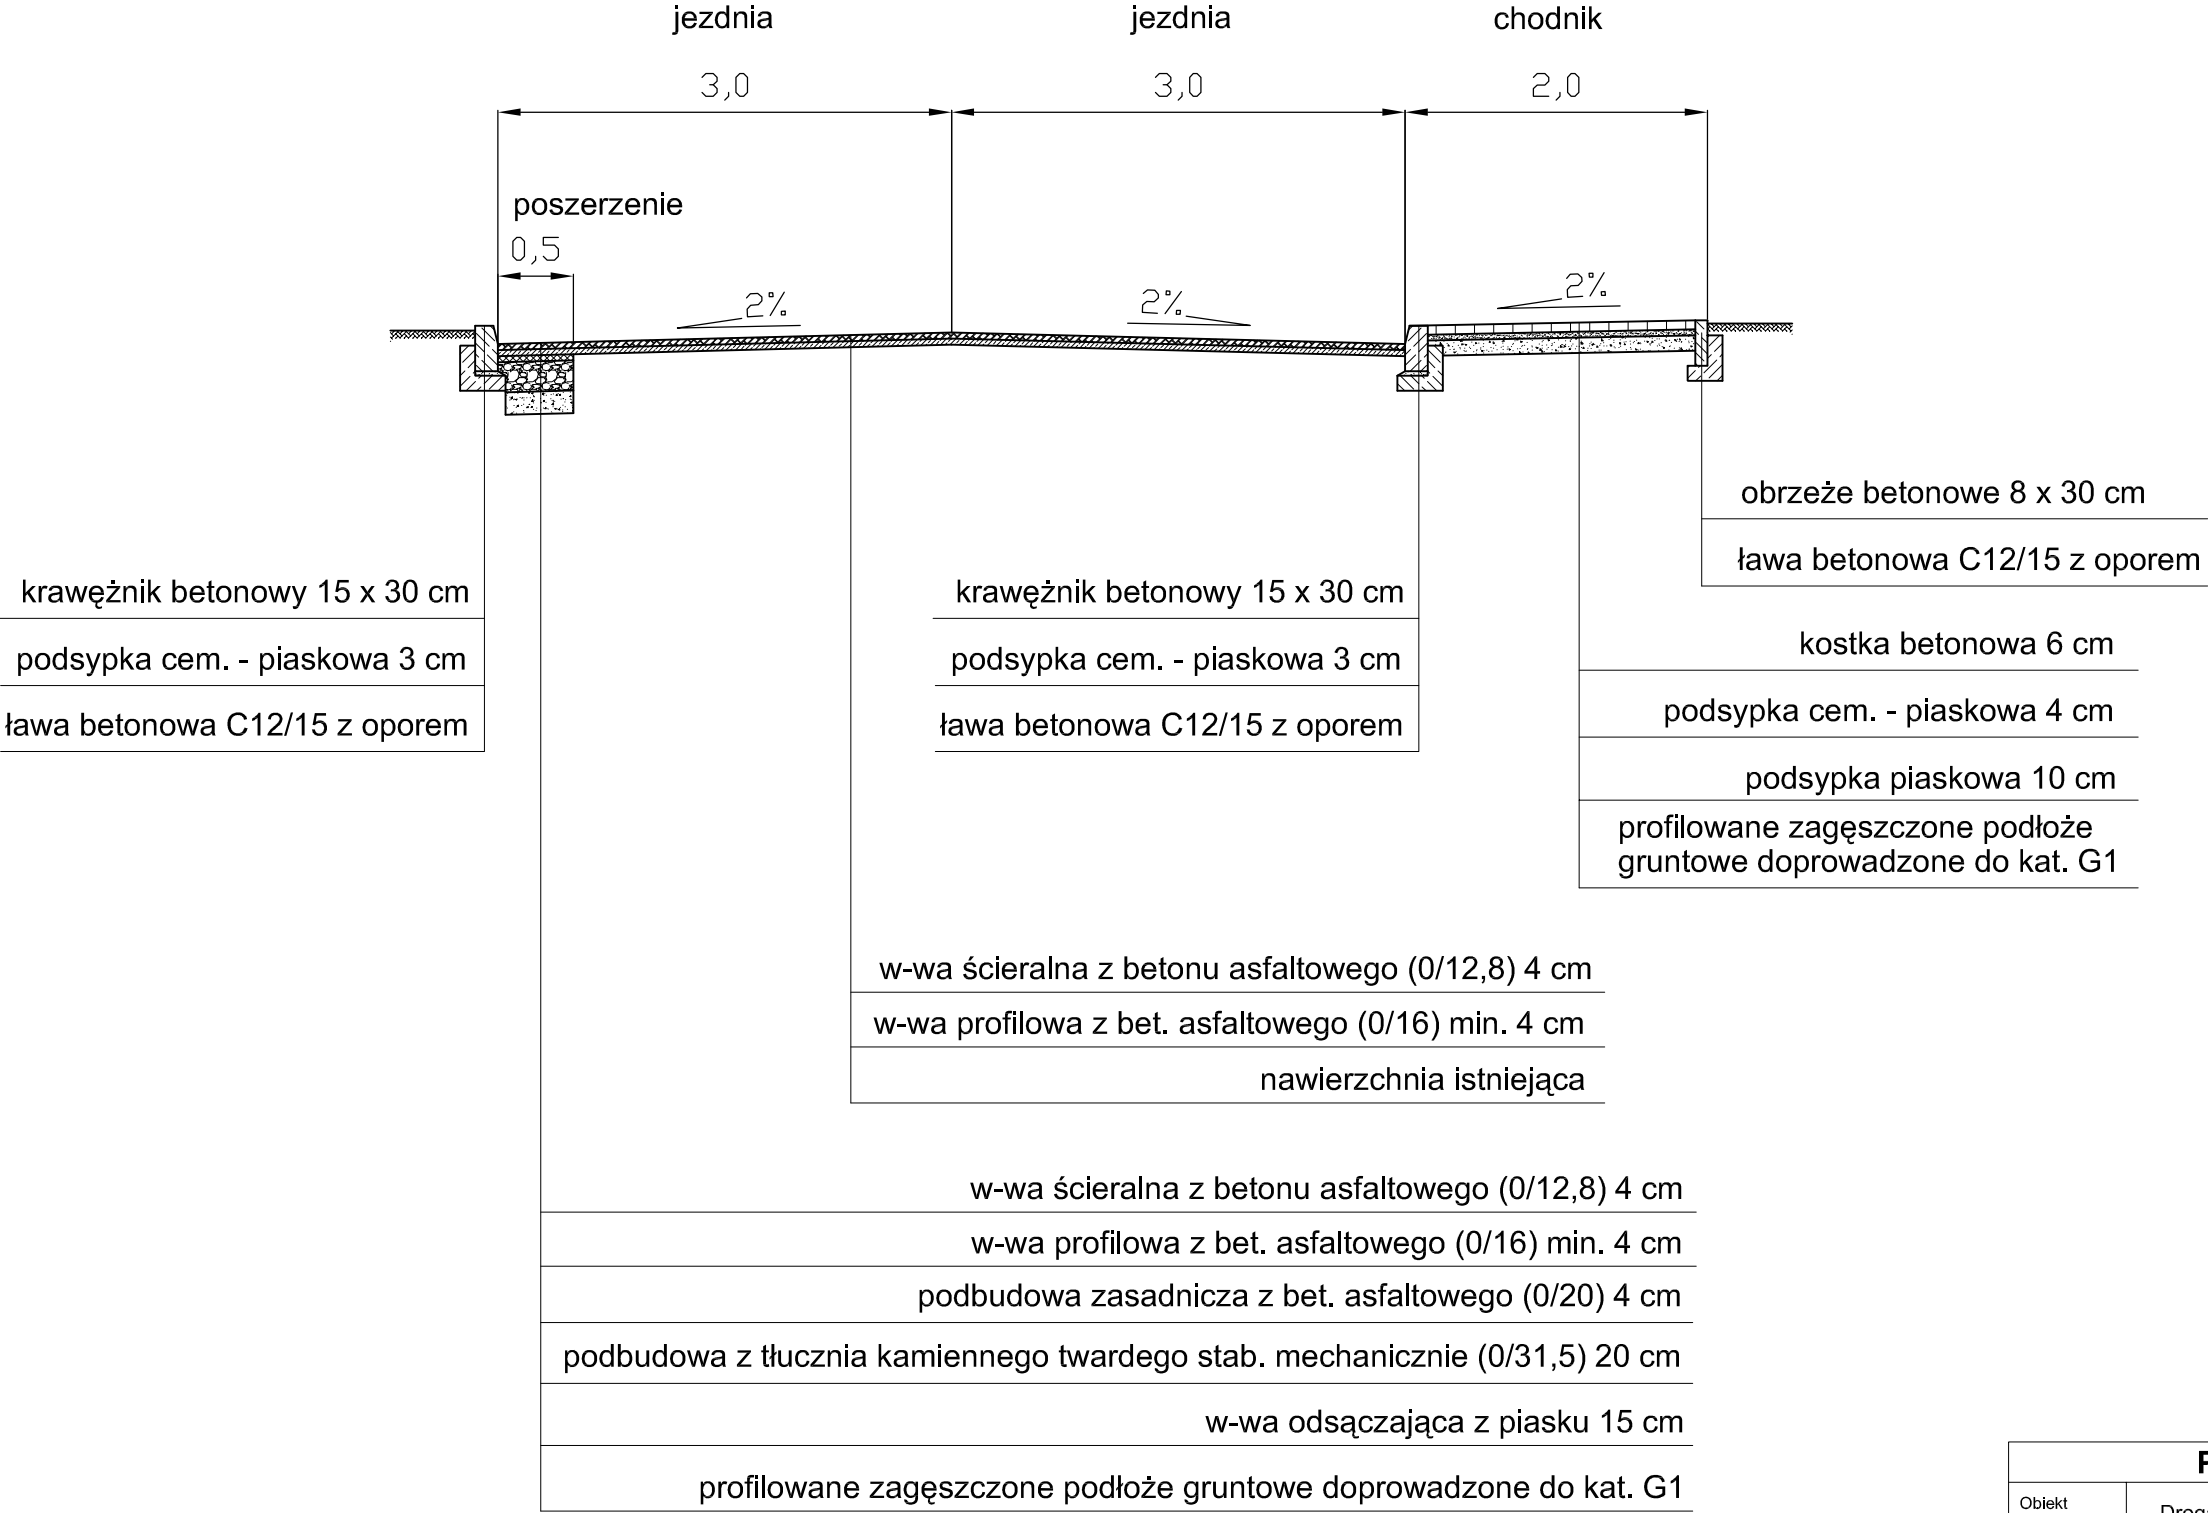

Przekrój normalny			
Obiekt Adres	Droga nr 181003C ul. Becińskiego w Radziejowie.		
Temat	Przebudowa dróg gminnych.		
Inwestor	Urząd Miasta Radziejów, ul. Kościuszki 20/22, 88-200 Radziejów		
Opracował	Andrzej Pawlak Nr ewid. KUP/BD/1894/01 UA-V-7343-5/97/94Wk	Podpis	Data 03.2010r.
Projektant	mgr inż. Mirosław Sempka Nr ewid. KUP/BD/2215/01 UAN-NB-8386-5/64/86Wk	Podpis	
Skala	1:50	Nr rys.	4 A