


SCHEMAT KOTŁOWNI NA PALIWO STAŁE
O MOCY 100kW

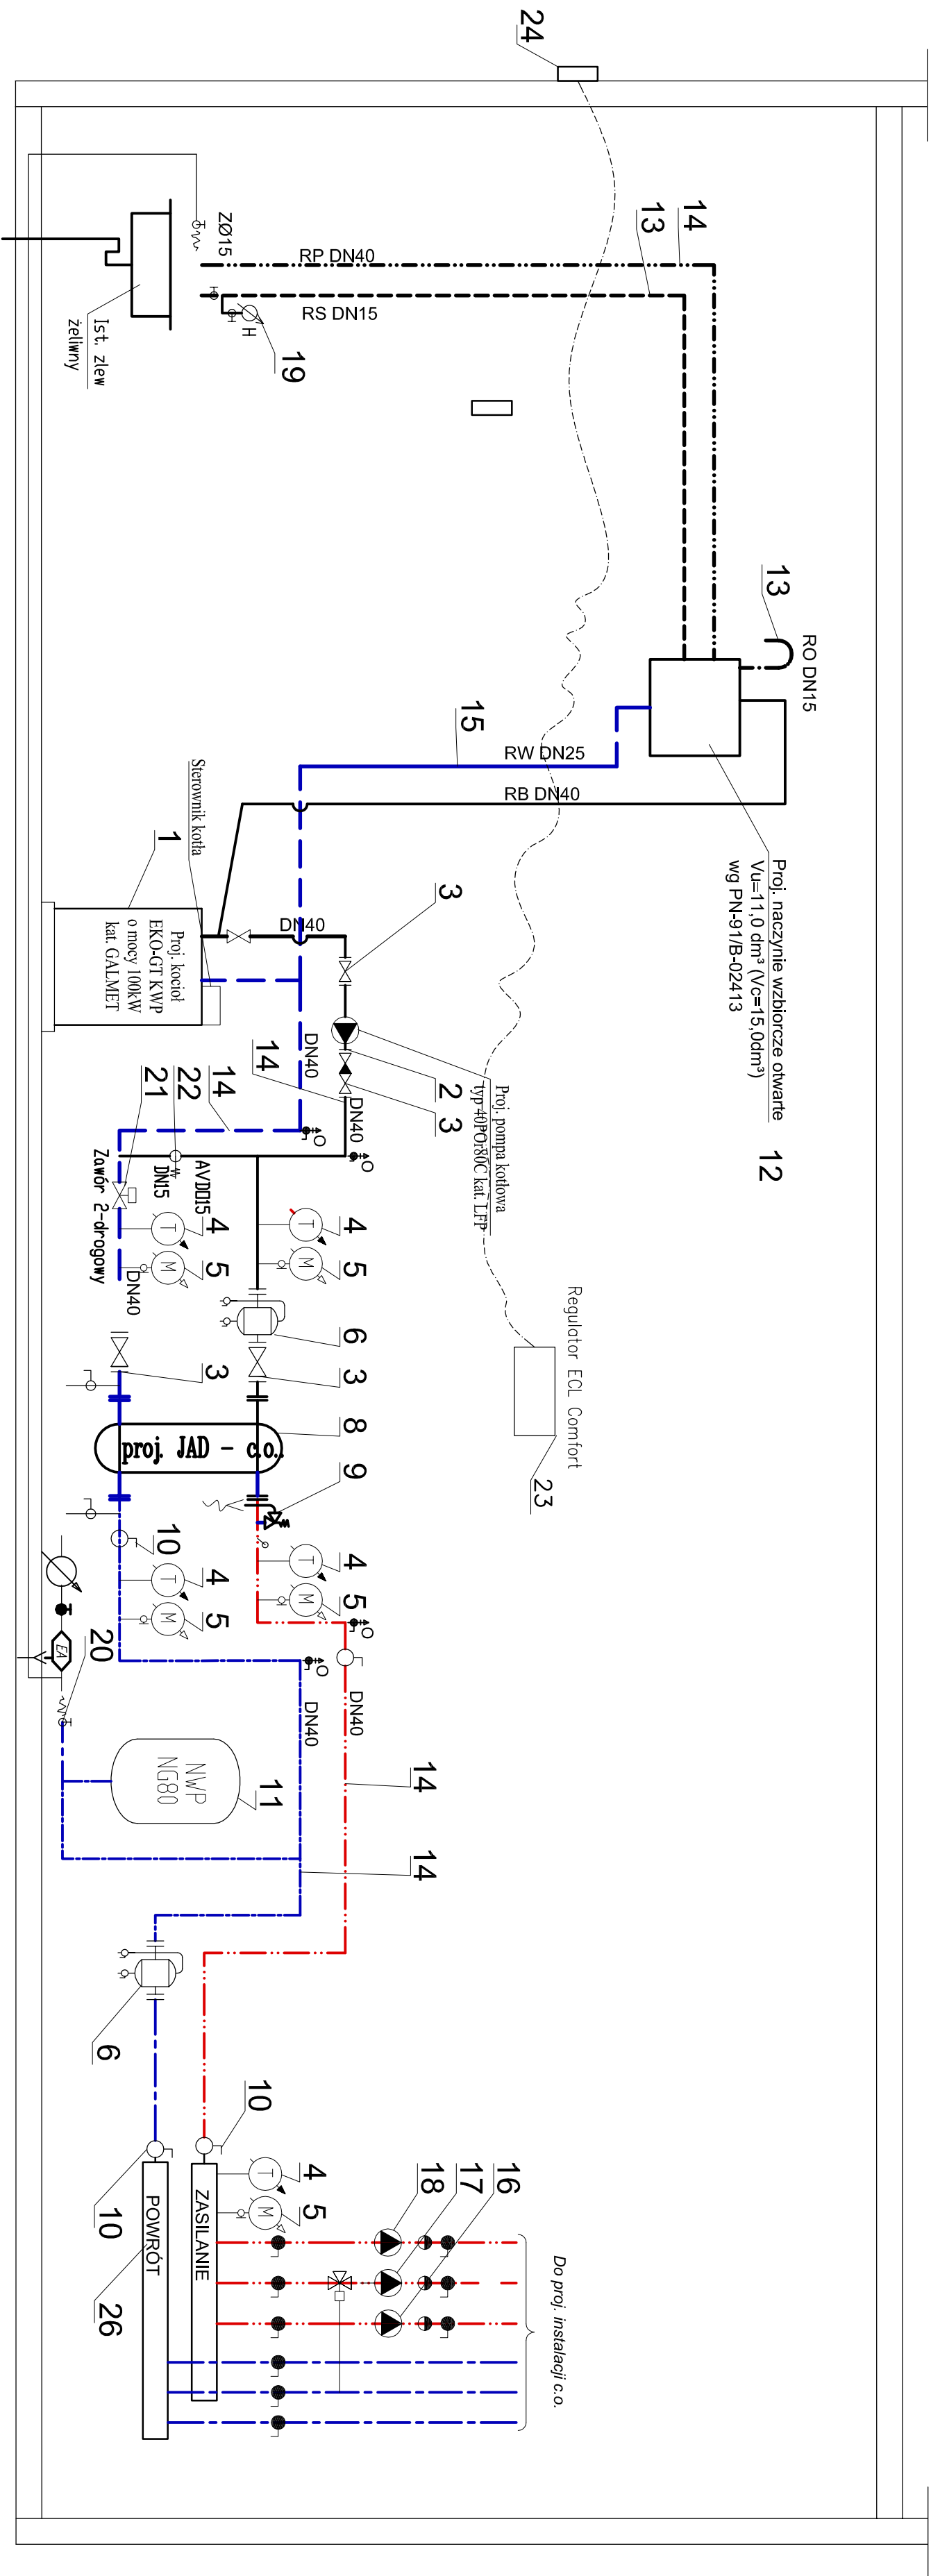

OZNACZENIA:

- zawór odcinający gwinłowany
 - zawór zwrotny gwinłowany
 - zawór odcinający kominowy
 - zawór bezpieczeństwa gwinłowany
 - filtrpodmnik
 - zawór regulacyjny trójdrogowy
 - pompa
 - naczynie wzbiorcze przeprowne systemu zamkniętego
 - wymiennik ciepła typu JAD
- termometr
- manometr

LEGENDA:

- Zasilanie instalacji wody kotłowej 90°C, izolacja z wełny mineralnej 40mm
- Powrót instalacji wody kotłowej 70°C, izolacja z wełny mineralnej 40mm
- Zasilanie wody instalacyjnej 80°C, izolacja z pianki poliuretanowej 30mm
- Powrót wody instalacyjnej 60°C, izolacja z pianki poliuretanowej 30mm
- RB - rura bezpieczeństwa
- RW - rura wzbiorcza
- RP - rura przelewna
- RS - rura sygnalizacyjna
- RO - rura odpowietrzająca

- UWAGI:
- PRZEJŚCIA PRZEZ ŚCIANY WYKONAĆ W RURACH OSŁONOWYCH W KLASIE ODPORNOŚCI PRZEGRODY.
 - PODŁĄCZENIE NACZYNNIA WZBIORCZEGO ORAZ PROWADZENIE RUR ZABEZPIECZAJĄCYCH WYKONAĆ ZGODNIE Z PN-B-02413
 - W NAWYŻSZYCH PUNKTACH INSTALACJI C.O. MONTOWAĆ ODPOWIETRZNIKI AUTOMATYCZNE
 - ZESTAWIENIE MATERIAŁÓW DOŁĄCZONE DO OPISU TWCHNICZNEGO.

Usługi Projektowe Aretta Grzybowska 87-800 Włocławek, ul. Toruńska 53b/26	Farza PB
Formał BUDOWA SALI GIMNASTYCZNEJ Z ZAPLECZEM SOCJALNYM PRZY PUBLICZNEJ SZKOLE NR 1 W RADZIELOWIE UL. SZKOLNA DZ. NR 1244/2	Formal A2
Tytuł rys. Kotłownia na paliwo stałe - schemat.	Data 10.12.2012
Inwestor Urząd Gminy Radziejów Ul. Kościuszki 20/22, Radziejów.	Stado --
Projektant mgr inż. Aretta Grzybowska w spacji. Instalacje i sieci sanit. bez ograniczeń upr. nr KUP/0146/POOS/08	Podpis Nr rys. 7
Sprawdził mgr inż. Marek Syputkowski w spacji. Instalacje i sieci sanit. bez ograniczeń branża sanit. upr. nr ABIT-VII-7342-3/99	Podpis Rok 00