



RZUT KOTŁOWNI
1:50

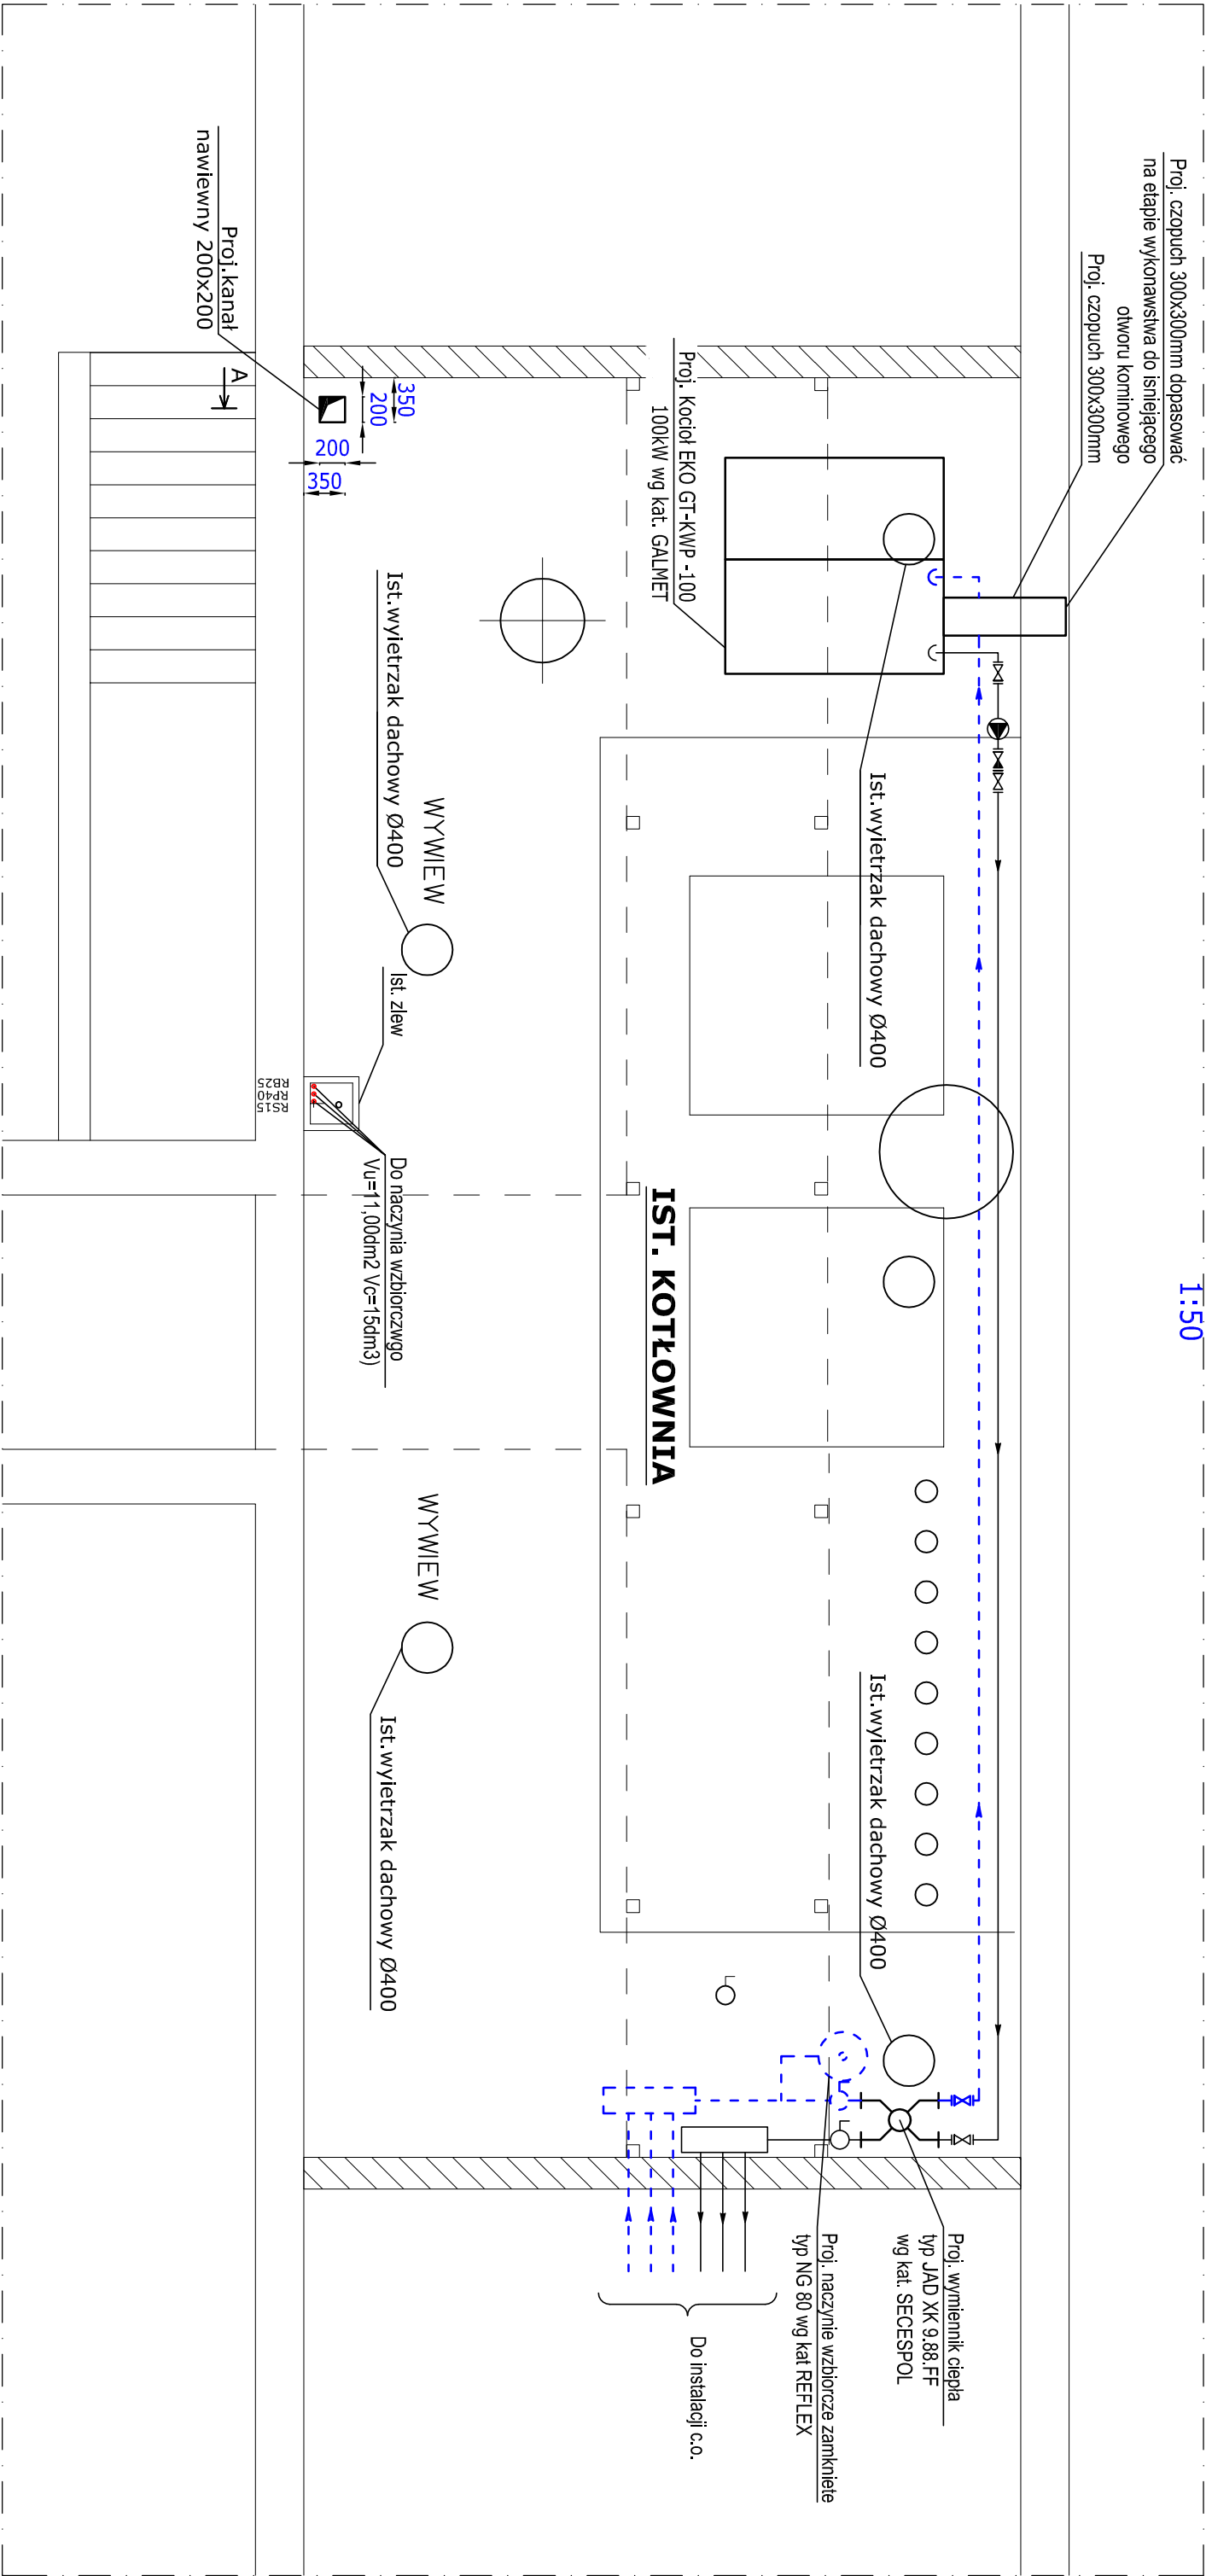

PRZEKRÓJ A-A
Wentylacja nawiwna kotłowni
1:50

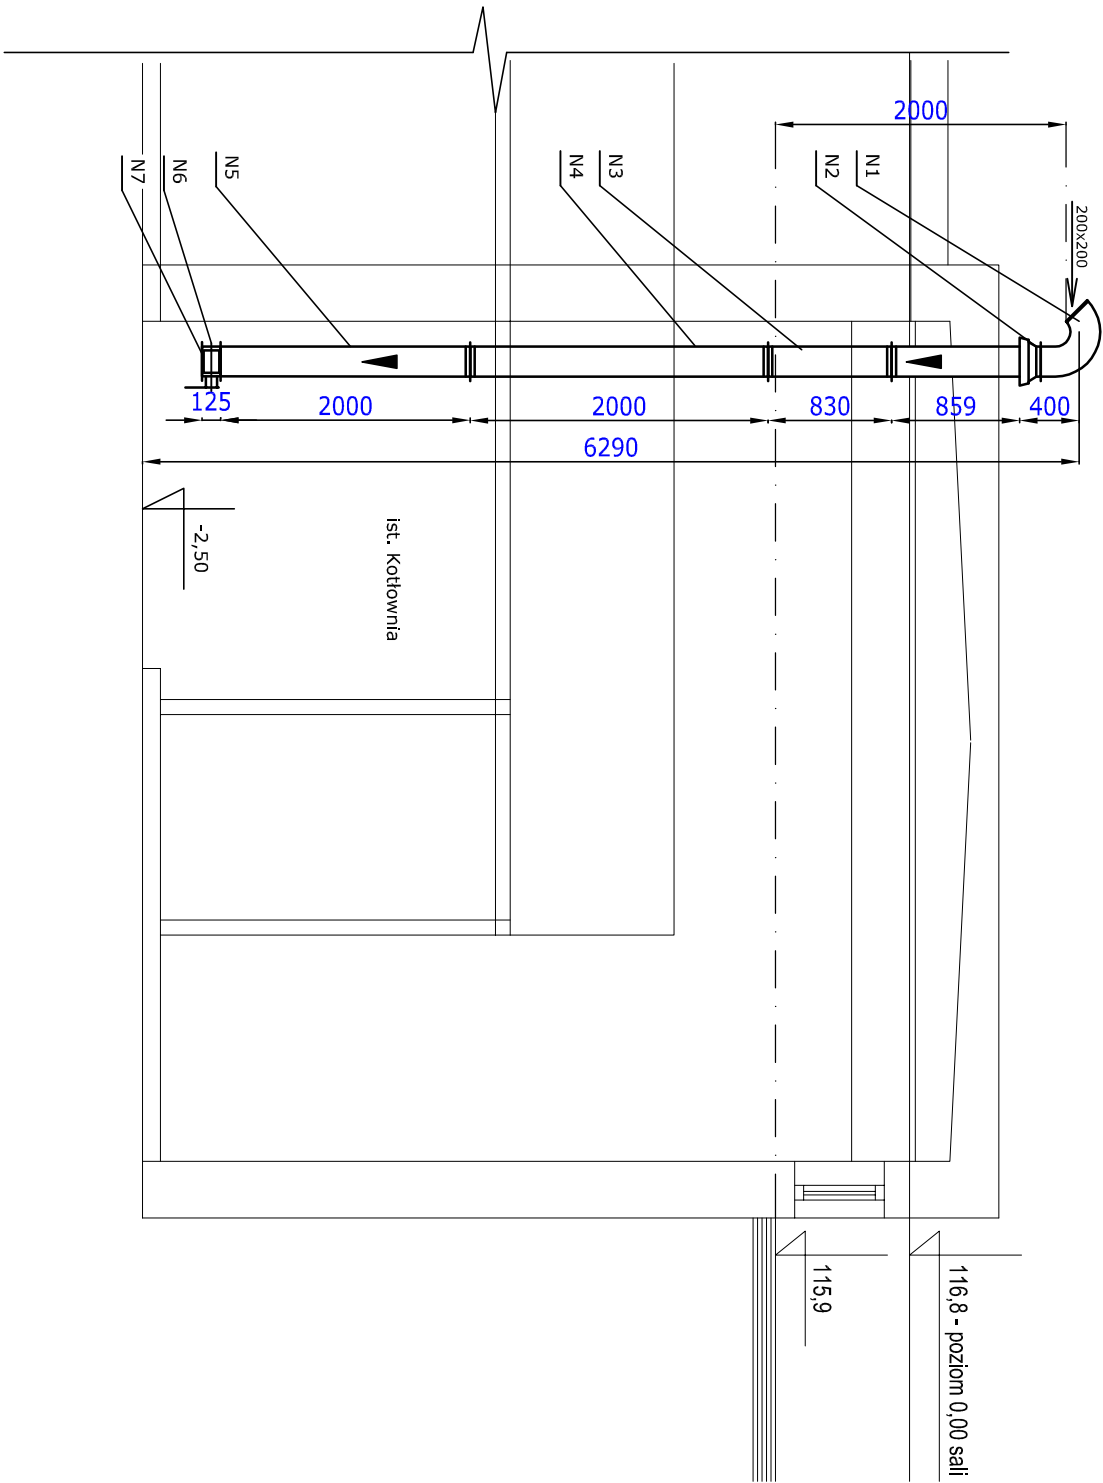

OZNACZENIA:

- RB-RURA BEZPIECZENSTWA
- RW-RURA WZBIORCZA
- RP-RURA PRZELEWOWA
- RS-RURA SYGNALIZACYJNA
- RO-RURA ODPOWIEETRZAJĄCA
- * - dostosować na montażu

UWAGI:

- 1)PRZEŚCIGA PRZEZ ŚCIANY WYKONAĆ W RURACH OSŁONOWYCH
- 2)NACZYNIĘ WZBIORCZE NALEŻY UMIEŚCIĆ NA WYSOKOŚCI KTÓRA BĘDZIE SPEŁNIAŁA WARUNEK , ŻE WYSOKOŚĆ JEGO POŁOŻENIA WYNOŚI MIN.0,4m PONAD POZIOM NAJWYŻSZEGO OBIEGU WODY INSTALACYJNEJ C.O.
- 3)RURY PRZELEWOWĄ I SYGNALIZACYJNA ZAKOŃCZYĆ NAD ZLEWEN
- 4)PODŁĄCZENIE NACZYJNIA WZBIORCZEGO I RUR ZABEZPIECZAJACYCH WYKONAĆ ZGODNIE Z PN/B-02413

Usługi Projektowe Aretta Grzybowska 87-800 Włocławek, ul. Toruńska 53b/26		Faza	PB
Temat BUDOWA SALI GIMNASTYCZNEJ Z ZAPLECZEM SOCJALNYM PRZY PUBLICZNEJ SZKOLE NR 1 W RADZIEJOWIE UL. SZKOŁNA DZ. NR 1244/2		Formal	A2
Typul rys. Kotłownia na paliwo stałe - rzut.		Data	10.12.2012
Inwestor Urząd Gminy Radziejów Ul. Kościuszkii 20/22, Radziejów.		Skala	1:50
Projektant mgr inż. Aretta Grzybowska w spacji. instalacje i sieci sanit. bez ograniczeń upr. nr KUP/0146/PCOS/08		Podpis	Nr rys. 8
Sprawdził mgr inż. Marek Syputkowski w spacji. instalacje i sieci sanit. bez ograniczeń branża sanit. upr. nr ABIT-VII-7342-3/99		Podpis	Rew. 00