


DP11 ul. Objezdna

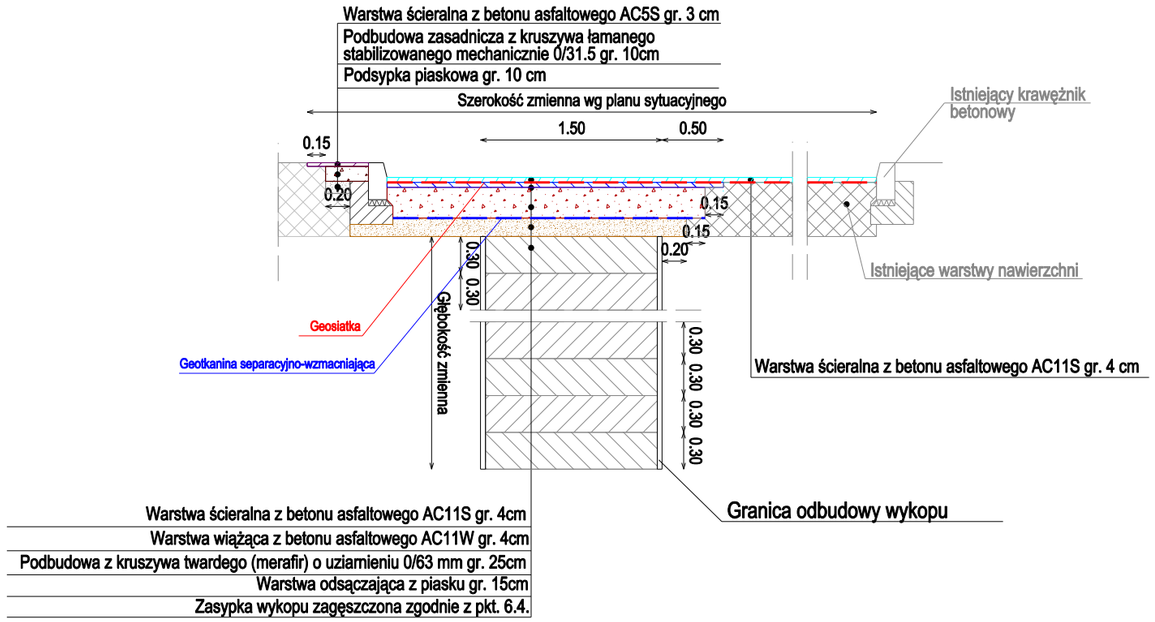

DP13 ul. Objezdna

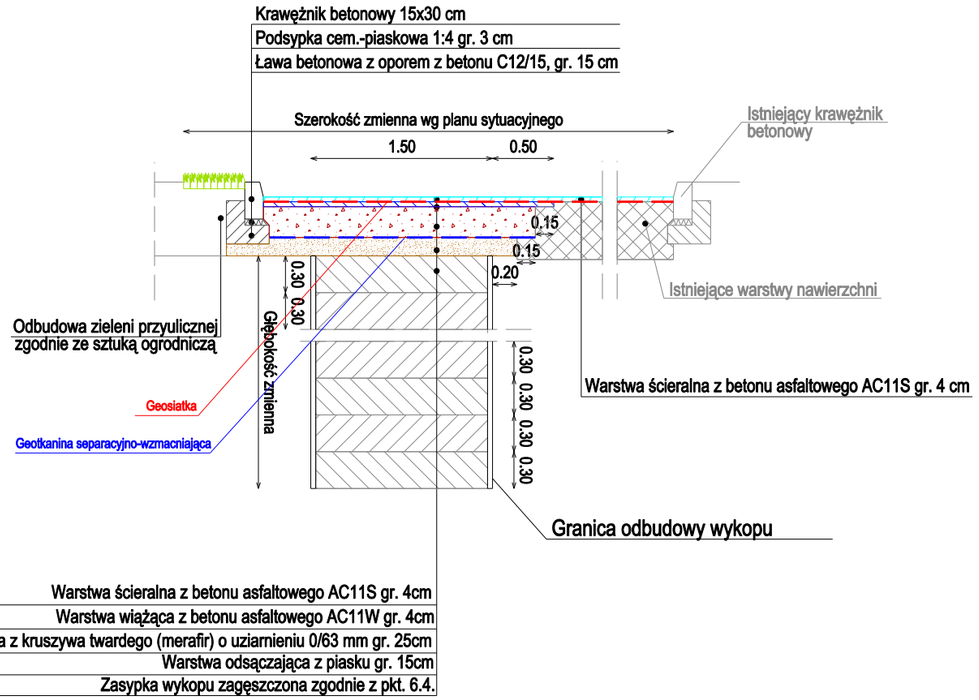

DP12 ul. Objezdna

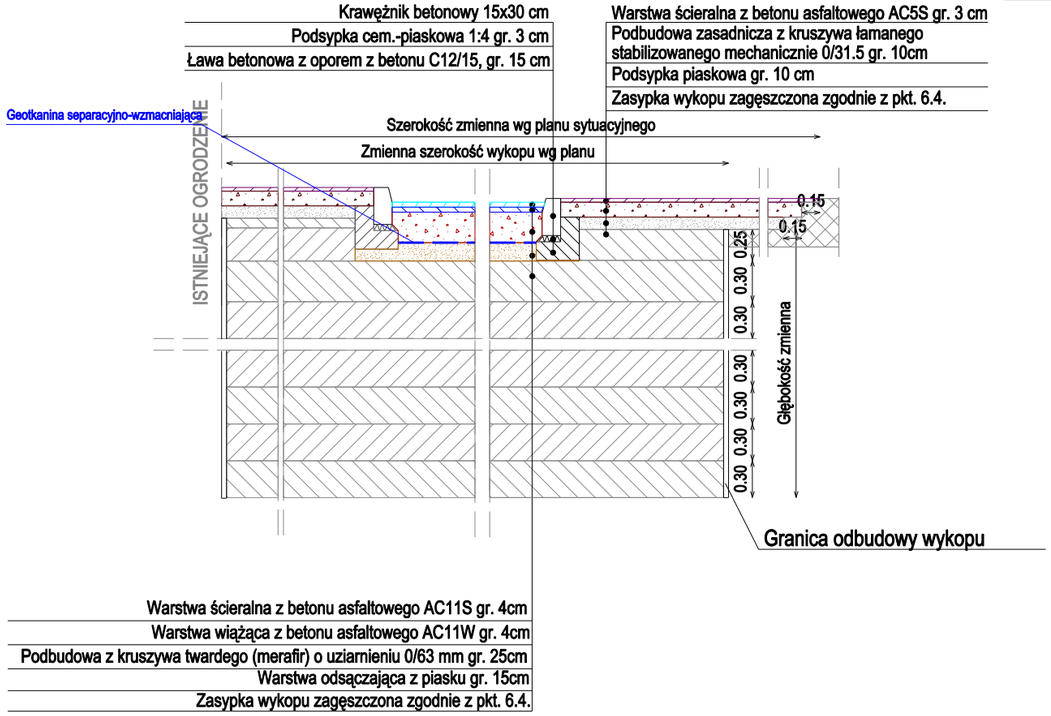

UWAGA.

Mechaniczne oczyszczenie i skropienie emulsją asfaltową na zimno podbudowy z kruszywa łamanego (układanie warstwy wiążącej); zużycie emulsji 0,8 kg/m2

Mechaniczne oczyszczenie i skropienie emulsją asfaltową na zimno warstwy wiążącej z betonu asfaltowego (układanie warstwy profilującej); zużycie emulsji 0,3 kg/m2

Mechaniczne oczyszczenie i skropienie emulsją asfaltową na zimno warstwy wiążącej z betonu asfaltowego (układanie warstwy ścieralnej); zużycie emulsji 0,3 kg/m2

F.H.-U. Tomasz Stawski ul. Homarowa 15 Bydgoszcz

Obiekt: Budowa sieci kanalizacji sanitarnej i sieci wodociągowej w Radziejowie - III etap

Treść rys.: PRZEKROJE KONSTRUKCYJNE

Stadium: PROJEKT BUDOWLANY - WYKONAWCZY

Inwestor: GMINA MIASTO RADZIEJÓW woj. kujawsko pomorskie

Projektant drogi: mgr inż. Robert Rybka	Uprawnienia projektowe drogowe bez ograniczeń 272/DOŚ/10	Podpis
Sprawdził drogi: mgr inż. Maciej Kubat	Uprawnienia projektowe drogowe bez ograniczeń 243/DOŚ/11	Podpis
Opracowała: mgr inż. Weronika Wojcieszak	-	Podpis
Data: wrzesień 2014r.	Skala 1:50	Numer rysunku: 10.2