

DP14 ul. Kościuszki

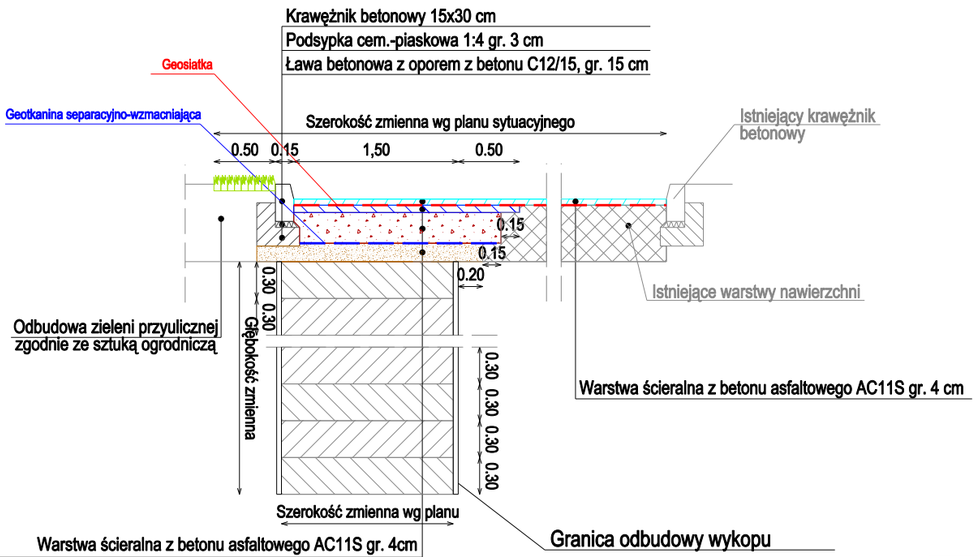

Warstwa ścieralna z betonu asfaltowego AC11S gr. 4cm
Warstwa wiążąca z betonu asfaltowego AC11W gr. 5cm
Podbudowa zasadnicza z kruszywa łamanego twardego o uziarnieniu 0/31,5 gr. 10cm
Podbudowa zasadnicza z kruszywa łamanego twardego o uziarnieniu 0/31,5 gr. 15cm
Warstwa odsączająca z piasku gr. 15cm
Zasypka wykopu zagęszczona zgodnie z pkt. 6.4.

DP15 ul. Kościuszki

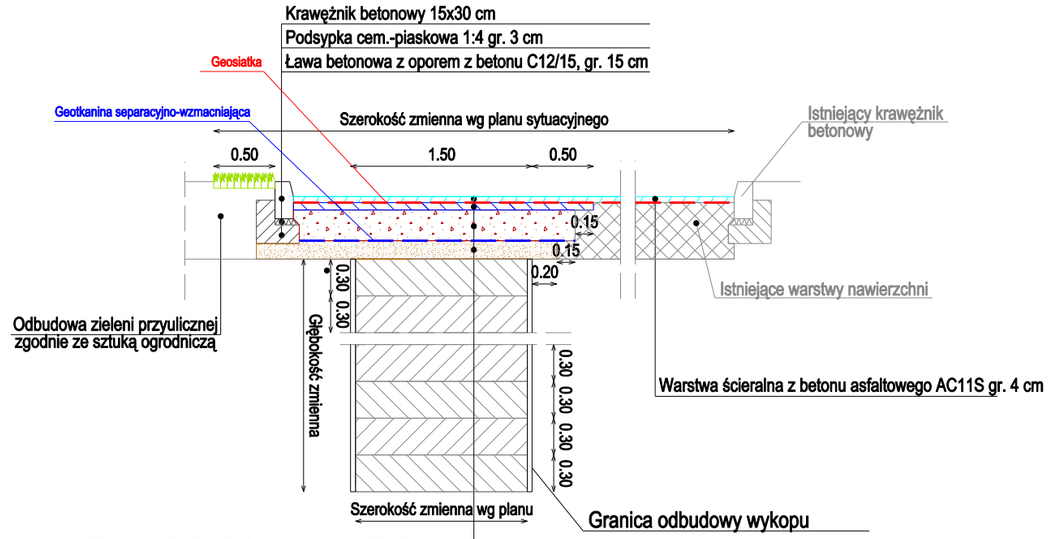

Warstwa ścieralna z betonu asfaltowego AC11S gr. 4cm
Warstwa wiążąca z betonu asfaltowego AC11W gr. 5cm
Podbudowa zasadnicza z kruszywa łamanego twardego o uziarnieniu 0/31,5 gr. 10cm
Podbudowa zasadnicza z kruszywa łamanego twardego o uziarnieniu 0/31,5 gr. 15cm
Warstwa odsączająca z piasku gr. 15cm
Zasypka wykopu zagęszczona zgodnie z pkt. 6.4.

UWAGA.

Mechaniczne oczyszczenie i skropienie emulsją asfaltową na zimno podbudowy z kruszywa łamanego (układanie warstwy wiążącej); zużycie emulsji 0,8 kg/m2

Mechaniczne oczyszczenie i skropienie emulsją asfaltową na zimno warstwy wiążącej z betonu asfaltowego (układanie warstwy profilującej); zużycie emulsji 0,3 kg/m2

Mechaniczne oczyszczenie i skropienie emulsją asfaltową na zimno warstwy wiążącej z betonu asfaltowego (układanie warstwy ścieralnej); zużycie emulsji 0,3 kg/m2

F.H.-U. Tomasz Stawski ul. Homarowa 15 Bydgoszcz

Obiekt: Budowa sieci kanalizacji sanitarnej i sieci wodociągowej w Radziejowie - III etap		
Treść rys.: PRZEKROJE KONSTRUKCYJNE		
Stadium: PROJEKT BUDOWLANY - WYKONAWCZY		
Inwestor: GMINA MIASTO RADZIEJÓW woj. kujawsko pomorskie		
Projektant drogi: mgr inż. Robert Rybka	Uprawnienia projektowe drogowe bez ograniczeń 272/DOŚ/10	Podpis
Sprawdził drogi: mgr inż. Maciej Kubat	Uprawnienia projektowe drogowe bez ograniczeń 243/DOŚ/11	Podpis
Opracowała: mgr inż. Weronika Wojcieszak	-	Podpis
Data: wrzesień 2014r.	Skala 1:50	Numer rysunku: **13.2**