


Dz. nr ew. 303 Radziejów
Ulica Objeżdżna/Kościuski
wł. Województwo Kujawsko - Pomorskie
Bydgoszcz

Dz. nr ew. 460/2
Radziejów


16/114,55mmpm
gr=5,0 m

Dz. nr ew. 479 Radziejów
Ulica Kościuszki
wł. Powiat Radziejowski
za. Zarząd Dróg Powiatowych w Radziejowie

UWAGA;
Przy realizacji wodociągu
w wykopie otwartym zachować minimalne
przykrycie wodociągu $h=1,4$ m.
Przy realizacji wodociągu w obrębie systemu korzeniowego drzew
zachować głębokość 2,0 m

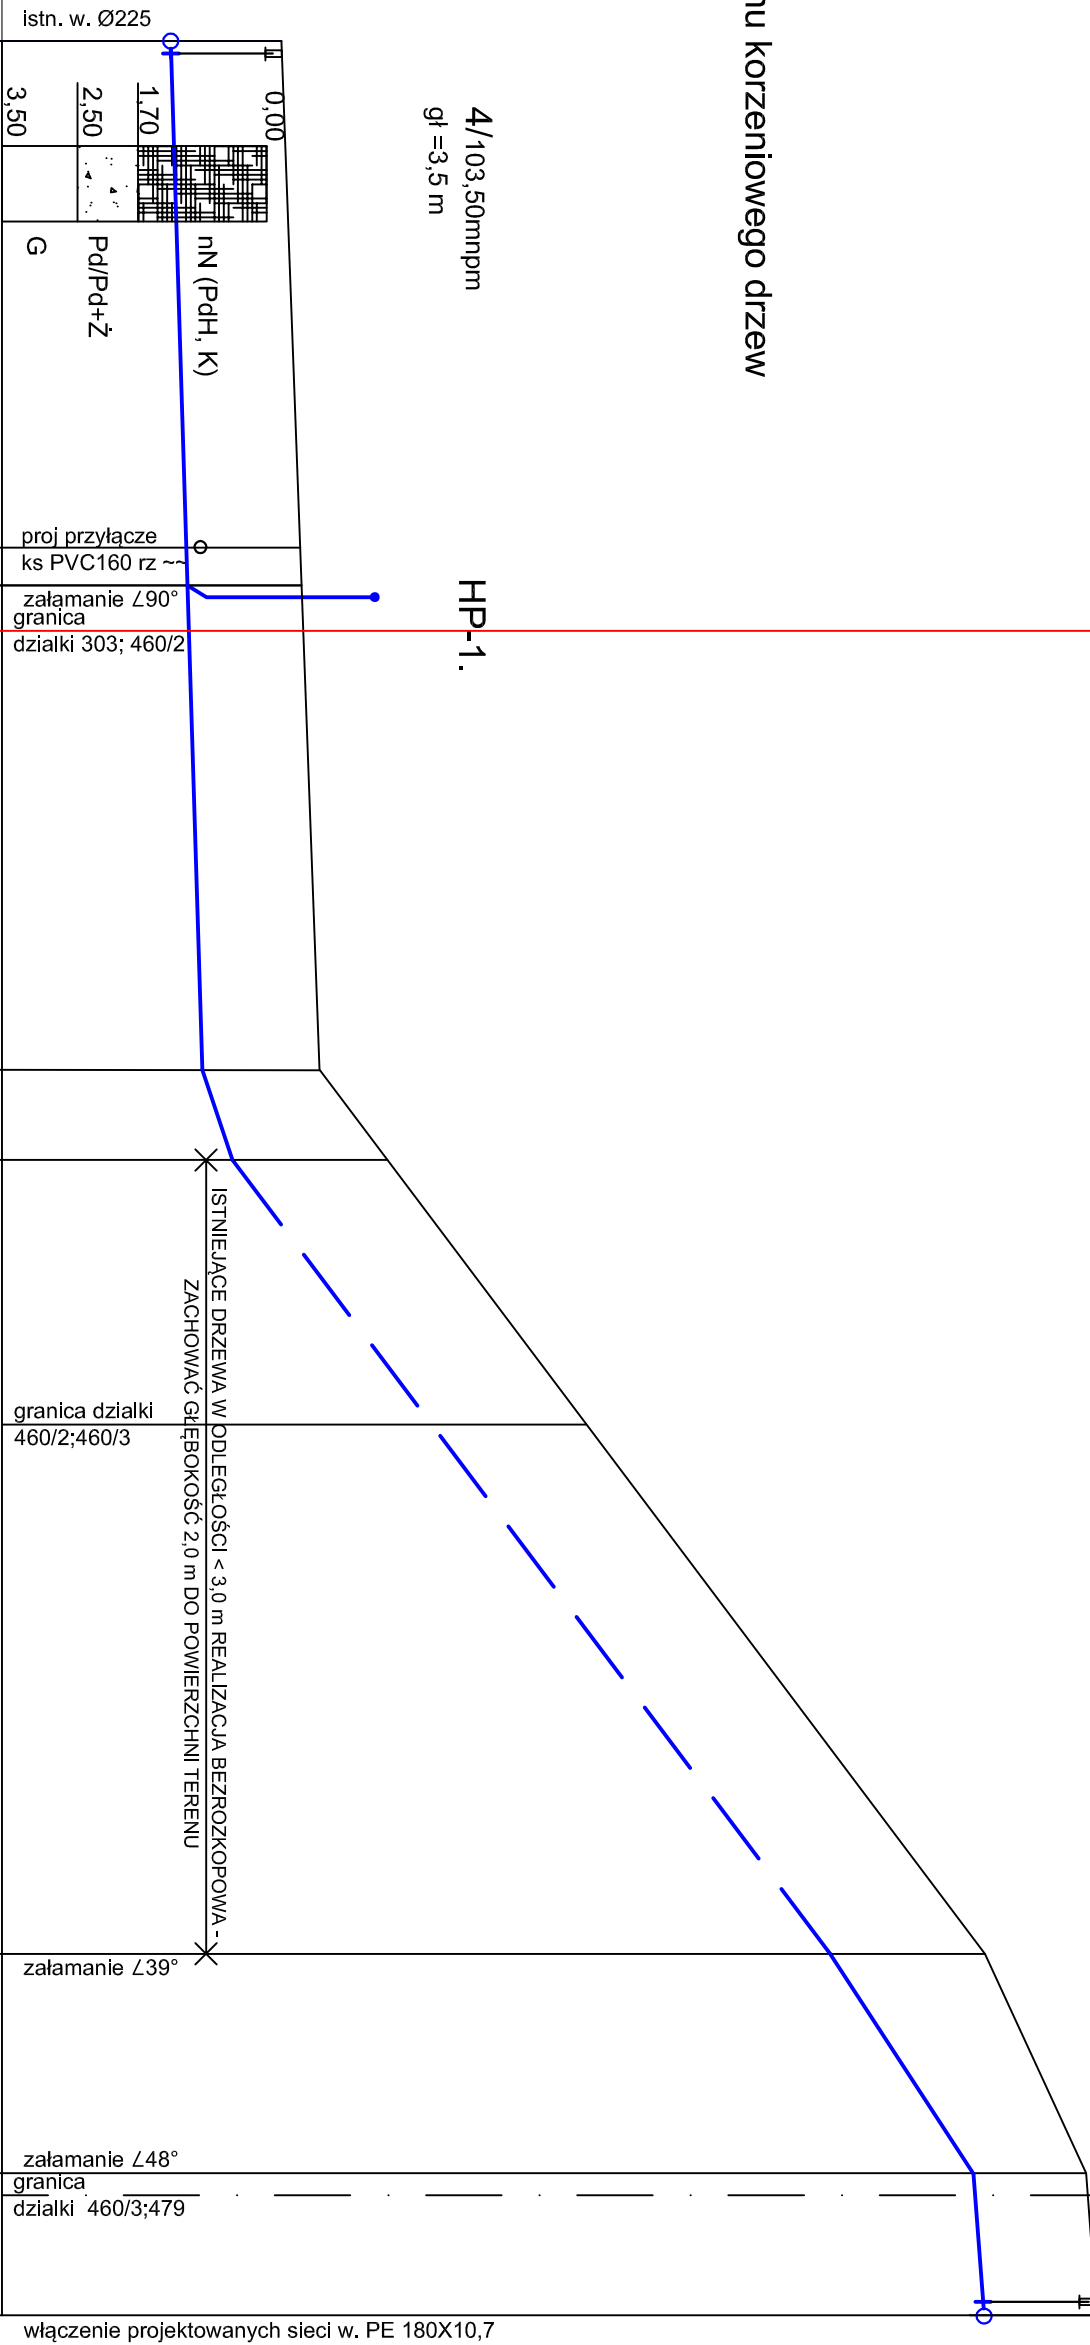[illegible]

SCHEMATY WĘZŁÓW WODOCIĄGOWYCH

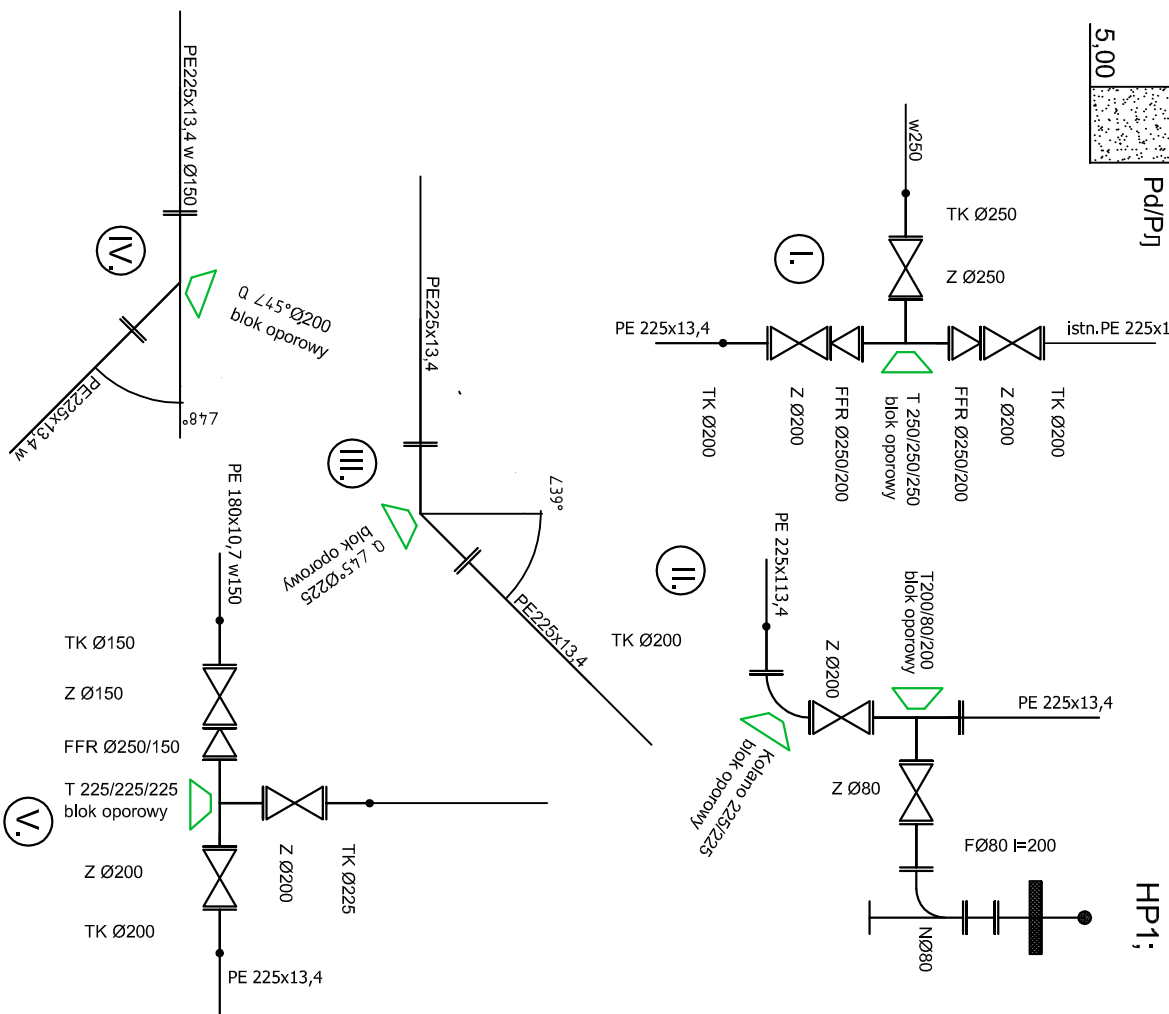

F.H.-U. Tomasz Stawski ul. Homarowa 15 Bydgoszcz		
Budowa sieci kanalizacji sanitarnej i sieci wodociągowej w Radziejowie - III etap		
Treść rys.: PROFIL SIECI WODOCIĄGOWEJ OD P. 1 DO P.V.		
Stanulum: PROJEKT BUDOWLANO - WYKONAWCZY		
Inwestor: GMINA MIASTO RADZIEJÓW woj. kujawsko pomorskie		
Projektant wykonanie:	Nr uprawnień:	Podpis, data:
IPz. Krystyna Stawska	MB-2710/220/78	
Spółdzielca wykonanie:	Nr uprawnień:	Podpis, data:
IPz. Jędrz Stawski	K-1-1734-57/97	
Data: 15 CZERWCA 2014		Skala 1:100/500
Numer rysunku: I/III		