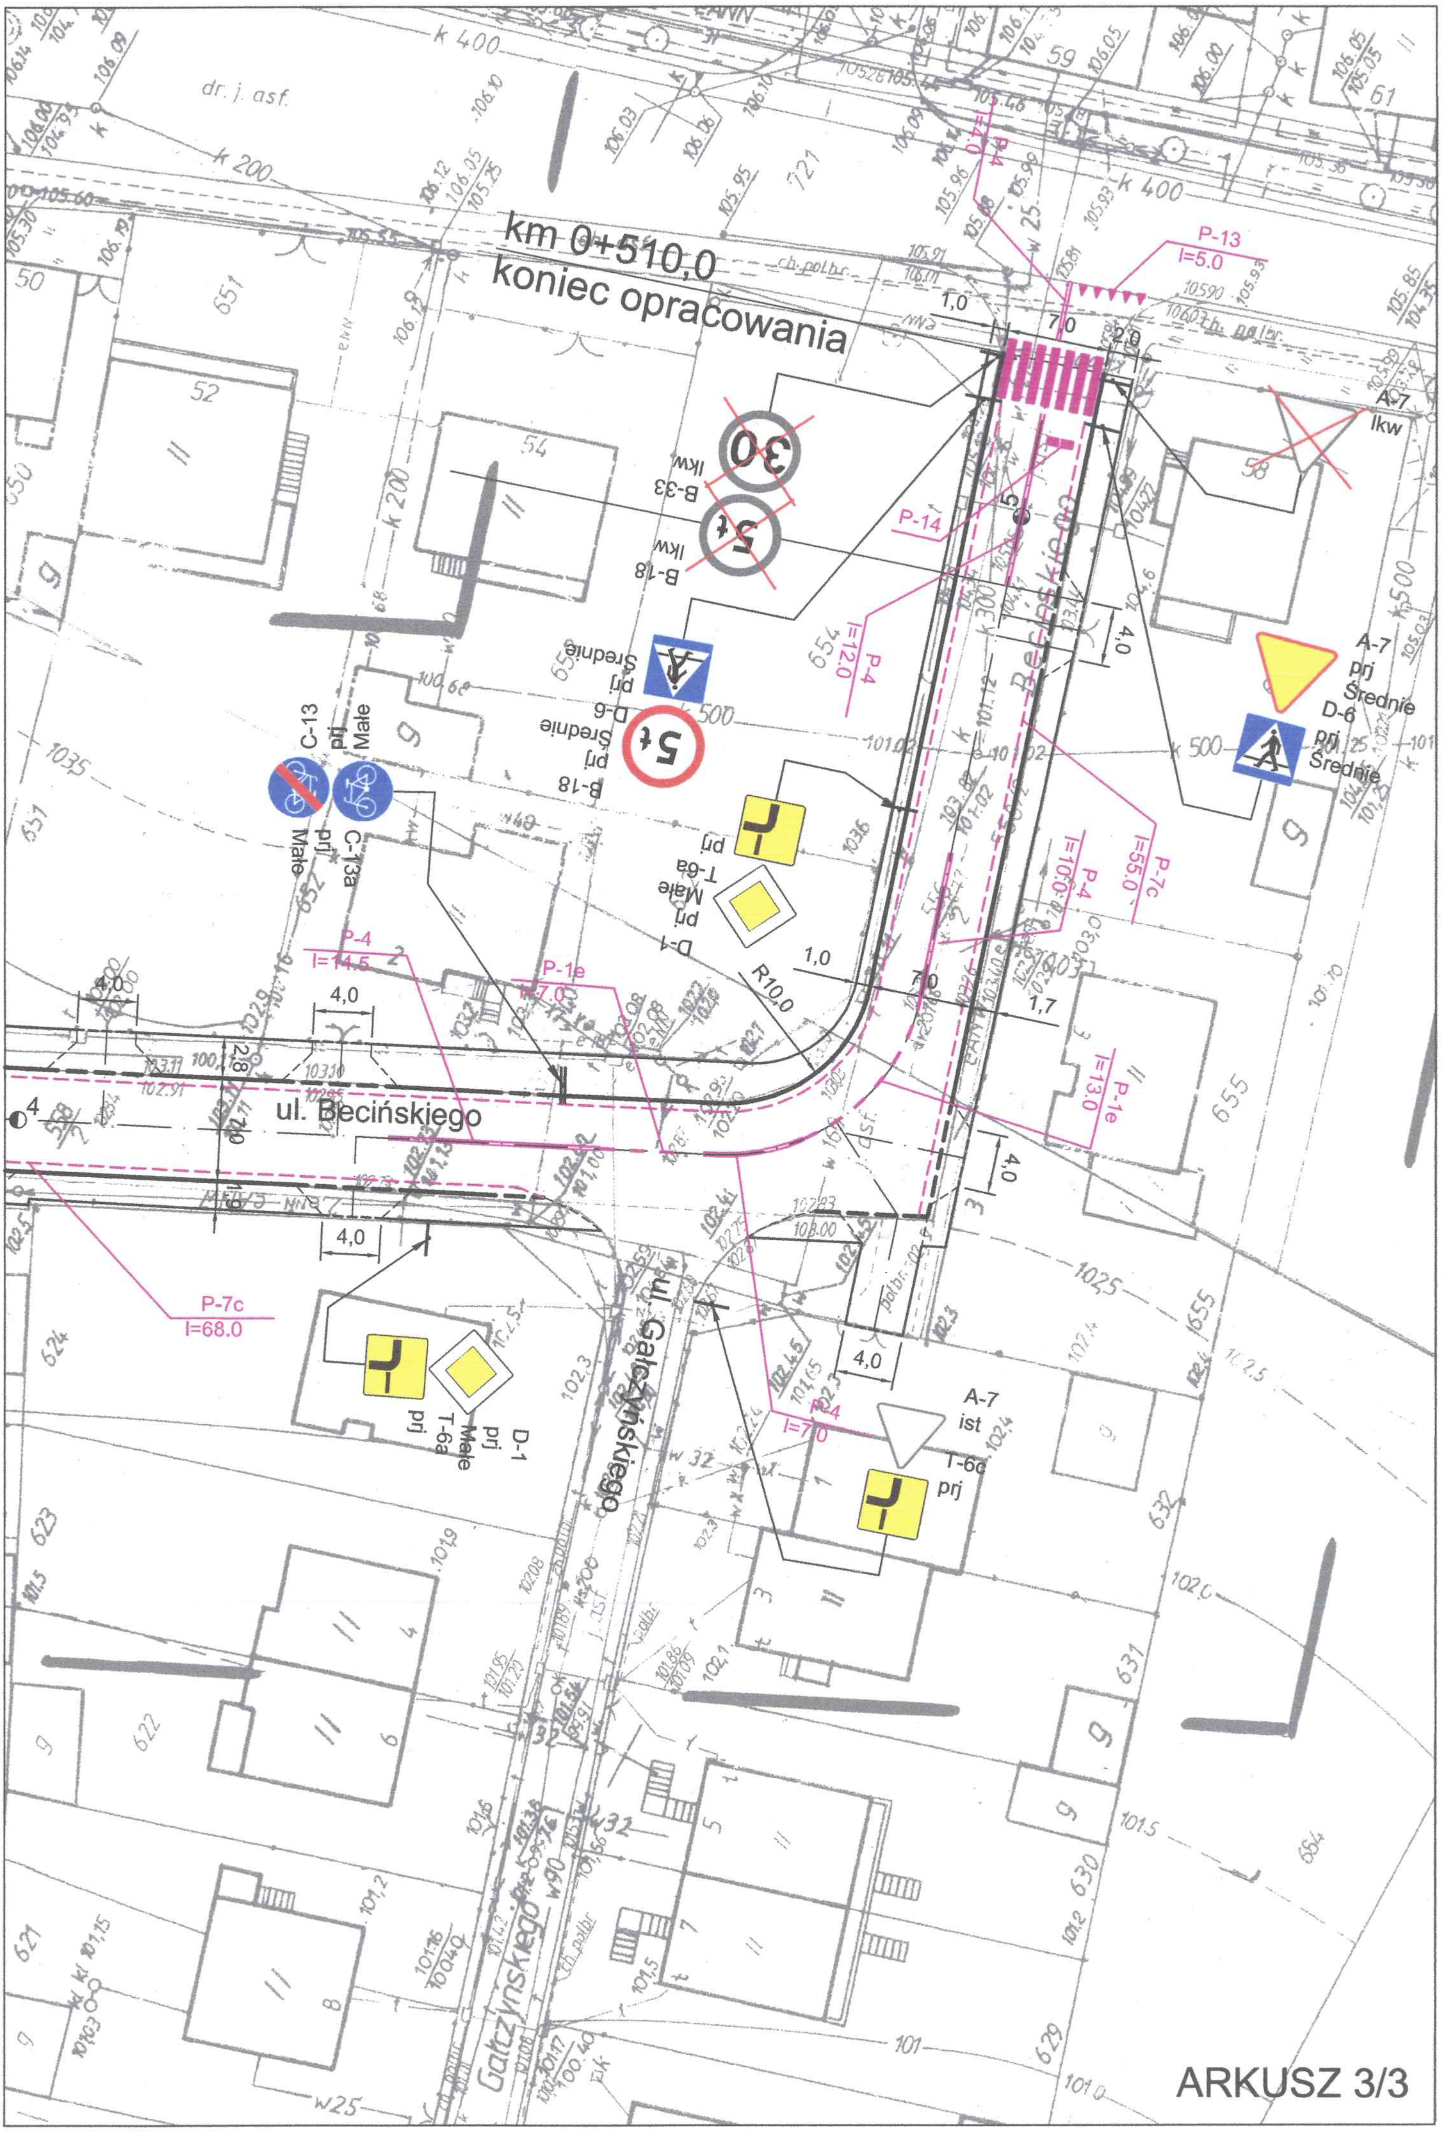

km 0+510,0
koniec opracowania
P-13
l=5.0
P-14
P-4
l=12.0
B-33
lkw
B-18
lkw
D-6
prj
Średnie
B-18
prj
Średnie
C-13
prj
Małe
C-13a
prj
Małe
T-6a
prj
D-1
prj
Małe
P-4
l=14.5
P-1e
l=7.0
R10,0
P-4
l=10.0
P-7c
l=55.0
P-1e
l=13.0
A-7
lkw
A-7
prj
Średnie
D-6
prj
Średnie
ul. Becińskiego
ul. Gałczyńskiego
P-7c
l=68.0
D-1
prj
Małe
T-6a
prj
P-24
l=7.0
A-7
ist
T-6c
prj
ARKUSZ 3/3