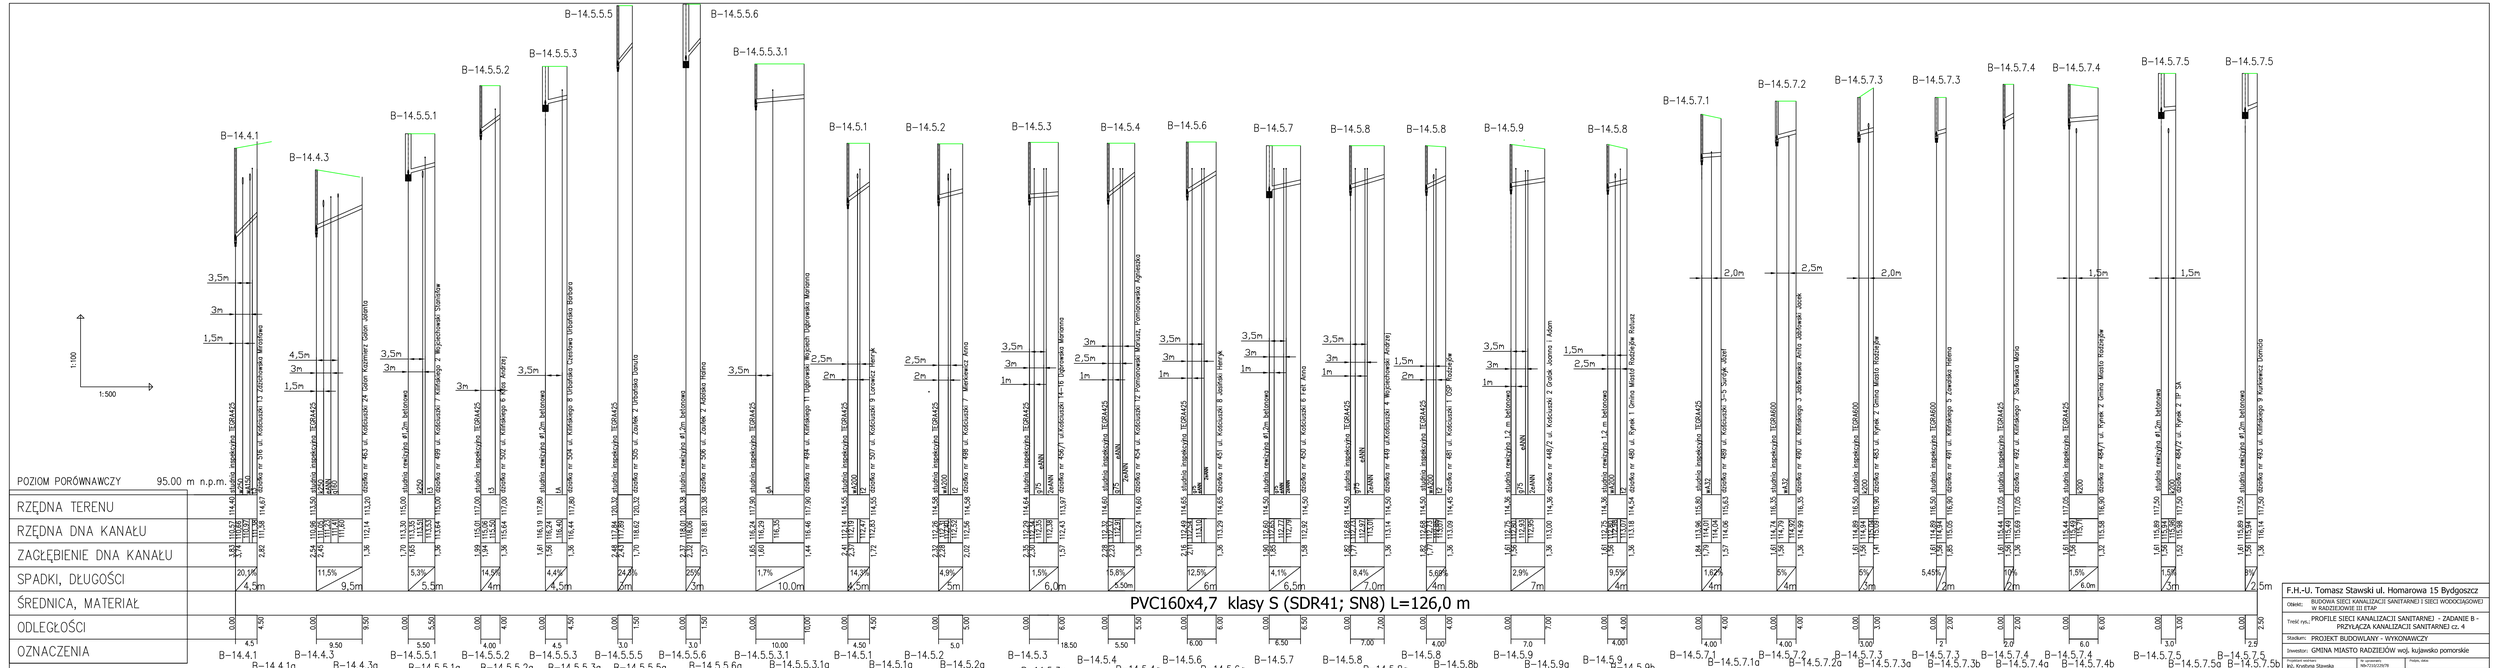

F.H.-U. Tomasz Stawski ul. Homarowa 15 Bydgoszcz

Obiekt:	BUDOWA SIECI KANALIZACJI SANITARNEJ I SIECI WODOCIĄGOWEJ W RADZIEJEWIE III ETAP
Treść rys.:	PROFILE SIECI KANALIZACJI SANITARNEJ - ZADANIE B - PRZYŁĄCZA KANALIZACJI SANITARNEJ cz. 4
Stadium:	PROJEKT BUDOWLANY - WYKONAWCZY
Inwestor:	GMINA MIASTO RADZIEJÓW woj. kujawsko pomorskie
Sprawdzał rzeczoz.: inż. Krystyna Stawska	nr uprawnień: WA/7/332/2/78
Sprawdzał rzeczoz.: inż. Jerzy Stawski	nr uprawnień: KI-K/7/404/97
Data: sierpień 2014r.	Skala: 1:100/500
	Numer rysunku: 10/II