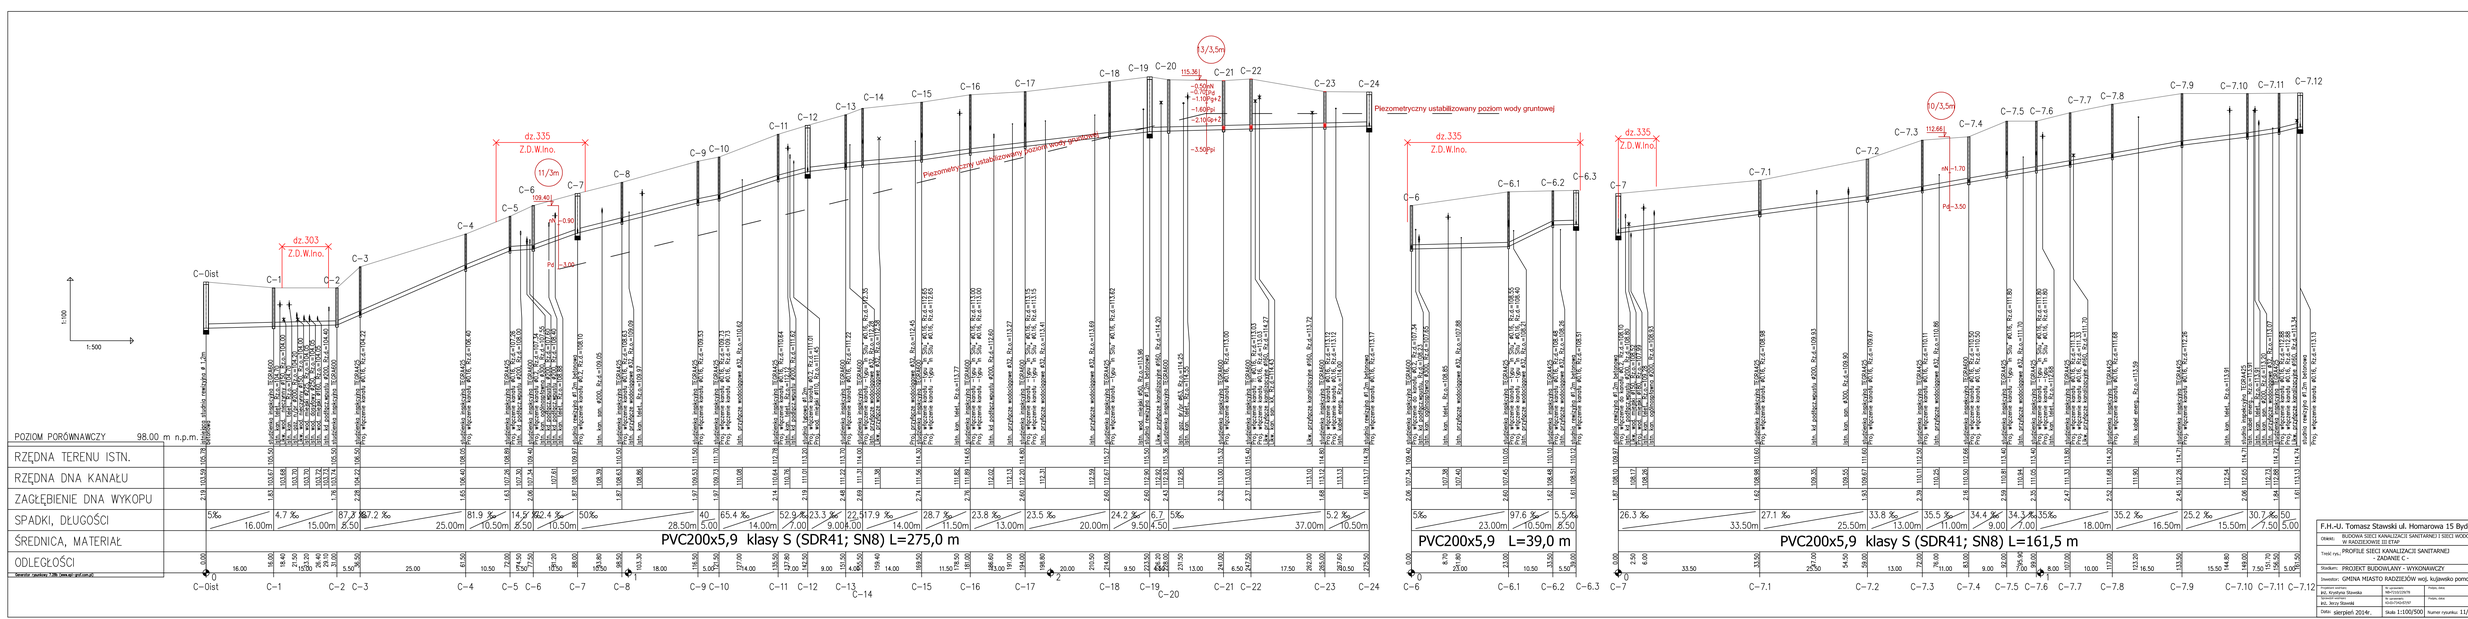

F.H.-U. Tomasz Stawski ul. Homarowa 15 Bydgoszcz

Obiekt: BUDOWA SIECI KANALIZACJI SANITARNEJ I SIECI WODOCIĄGOWEJ W RADZIEJOWIE III ETAP

Treść rys.: PROFILE SIECI KANALIZACJI SANITARNEJ - ZADANIE C -

Stadium: PROJEKT BUDOWLANY - WYKONAWCZY

Inwestor: GMINA MIASTO RADZIEJÓW woj. kujawsko pomorskie

Inż. Krystyna Stawska	Nr uprawnień: 98/KS/0025/78	Podpis: Data
Inż. Jerzy Stawski	Nr uprawnień: 65/KS/0025/87	Podpis: Data
Data: sierpień 2014r.	Skala 1:100/500	Numer rysunku: 11/II