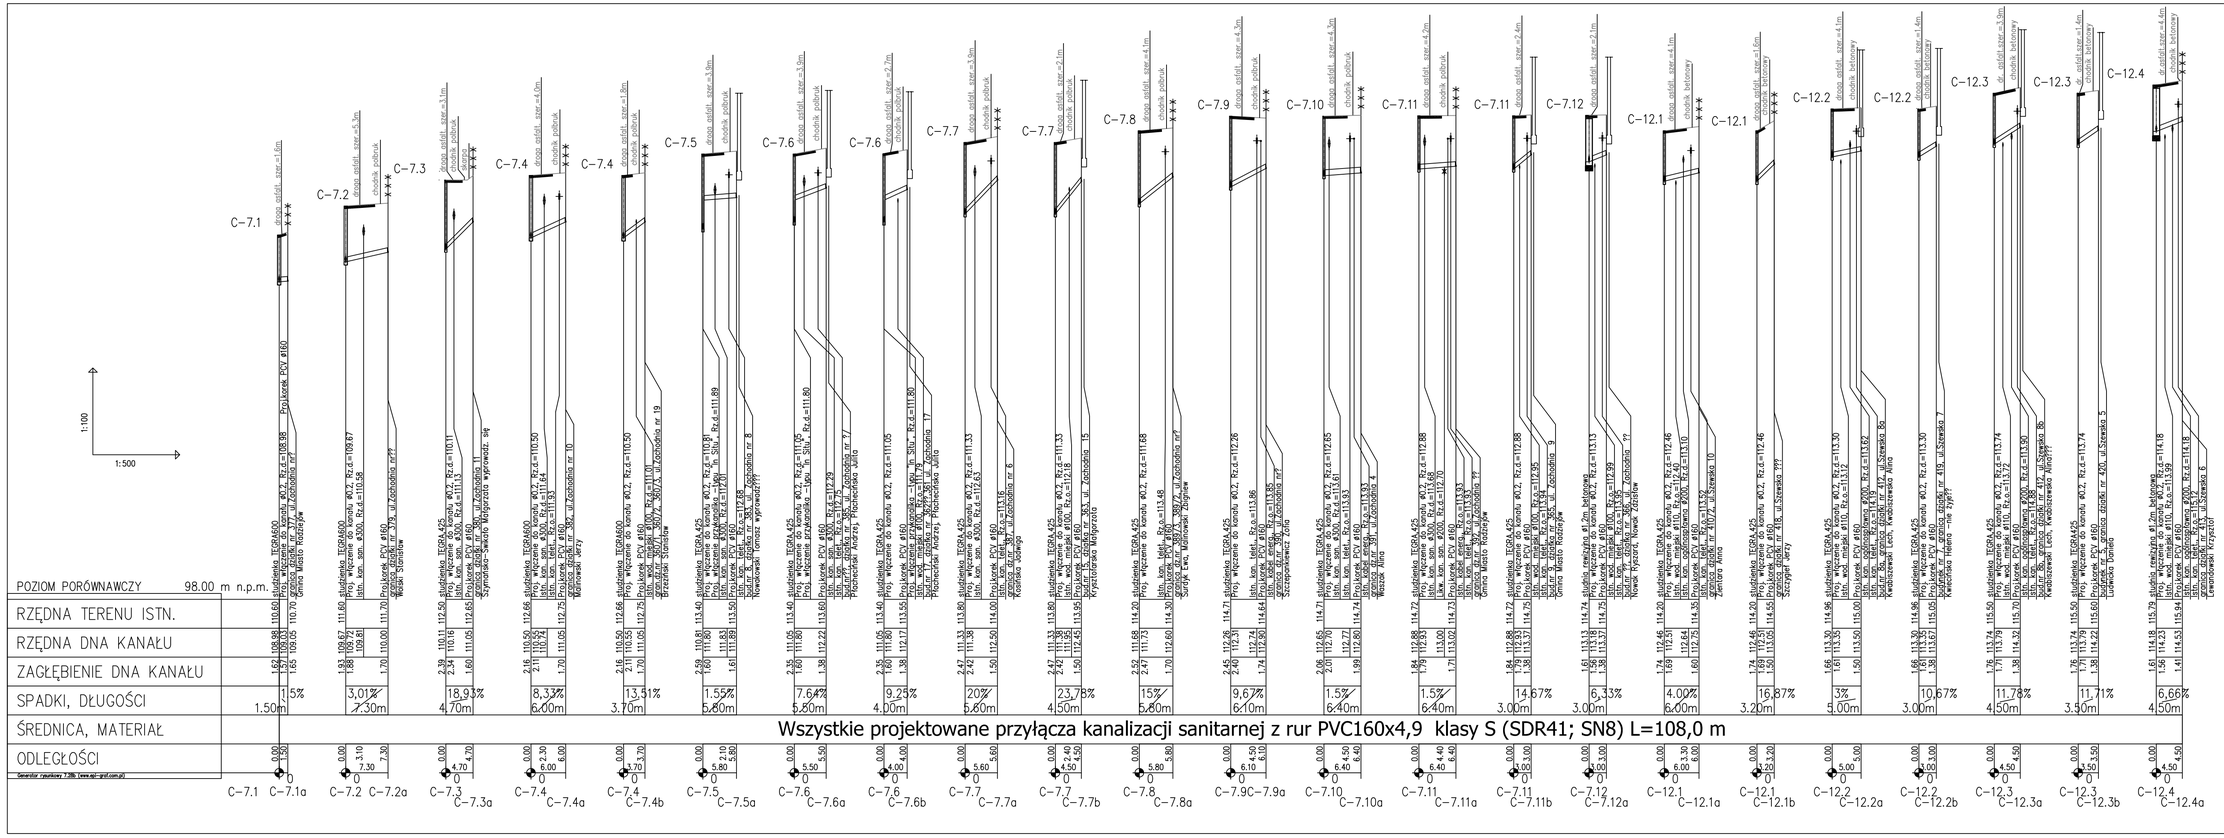

F.H.-U. Tomasz Stawski ul. Homarowa 15 Bydgoszcz

Obiekt:	BUDOWA SIECI KANALIZACJI SANITARNEJ I SIECI WODOCIĄGOWEJ W RADZIEJOWIE III ETAP
Treść rys.:	PROFILE PRZYŁĄCZY SIECI KANALIZACJI SANITARNEJ - ZADANIE C - cz. 2
Stadium:	PROJEKT BUDOWLANY - WYKONAWCZY
Inwestor:	GMINA MIASTO RADZIEJÓW woj. kujawsko pomorskie

Projektant wstępny: inż. Krystyna Stawska	Nr uprawnienia: NB-7210/229/78	Podpis, data
Sprawdził wstępny: inż. Jerzy Stawski	Nr uprawnienia: KS-D-7343-07/07	Podpis, data
Data: sierpień 2014r.	Skala 1:100/500	Numer rysunku: 13/II