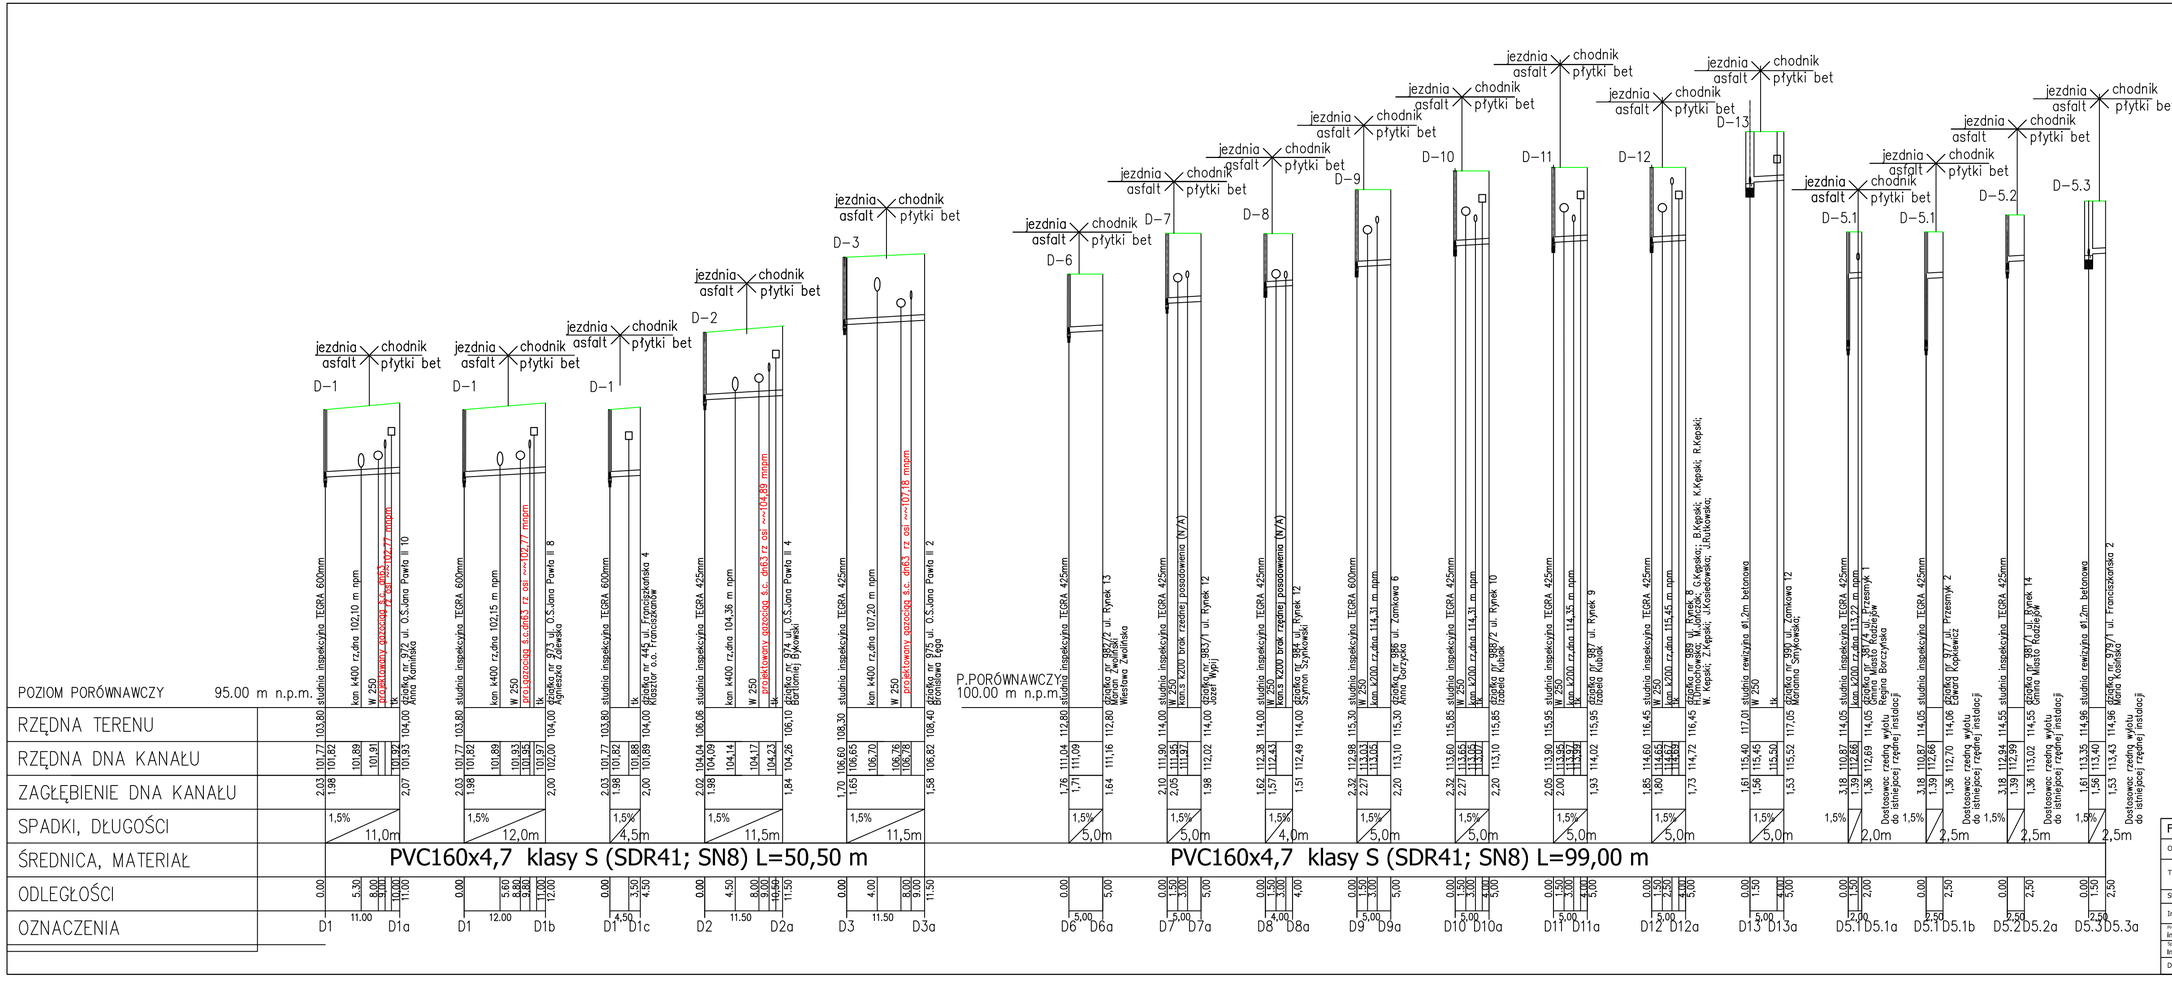

F.H.-U. Tomasz Stawski ul. Homarowa 15 Bydgoszcz

Obiekt:	BUDOWA SIECI KANALIZACJI SANITARNEJ I SIECI WODOCIĄGOWEJ W RADZIEJOWIE III ETAP
Treść rys.:	PROFILE SIECI KANALIZACJI SANITARNEJ - ZADANIE D - PRZYŁĄCZA KANALIZACJI SANITARNEJ
Stadium:	PROJEKT BUDOWLANY - WYKONAWCZY
Inwestor:	GMINA MIASTO RADZIEJÓW woj. kujawsko pomorskie

Projektant wodnik: inż. Krystyna Stawska	Nr uprawnień: NB-7210/229/78	Podpis, datę:
Sprawdził wodnik: inż. Jerzy Stawski	Nr uprawnień: KI-II-7343-57/97	Podpis, datę:
Data: sierpień 2014r.	Skala 1:100/500	Numer rysunku: 15/II