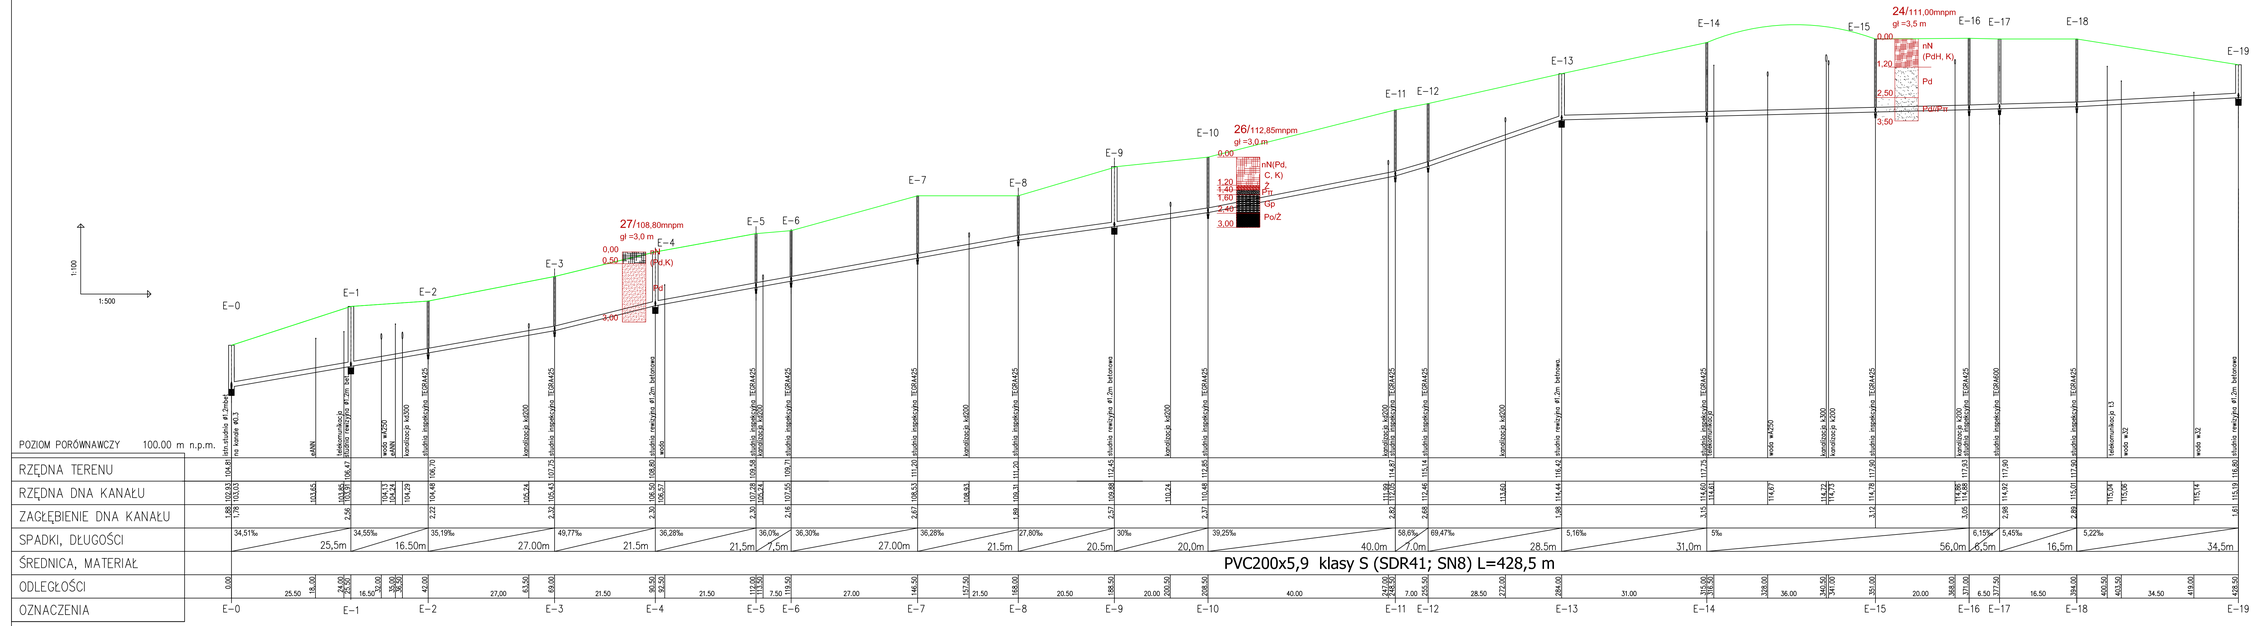

F.H.-U. Tomasz Stawski ul. Homarowa 15 Bydgoszcz

Obiekt:	BUDOWA SIECI KANALIZACJI SANITARNEJ I SIECI WODOCIĄGOWEJ W RADZIEJOWIE III ETAP
Treść rys.:	PROFILE SIECI KANALIZACJI SANITARNEJ - ZADANIE E -
Stadium:	PROJEKT BUDOWLANY - WYKONAWCZY
Inwestor:	GMINA MIASTO RADZIEJÓW woj. kujawsko pomorskie
Sprawdził zespół: inż. Krystyna Stawska	Nr uprawnień: 76/PT/2012/2978
Sprawdził zespół: inż. Jerzy Stawski	Nr uprawnień: KS-01-7340/2007
Data: sierpień 2014r.	Skala 1:100/500
Numer rysunku: 16/II	