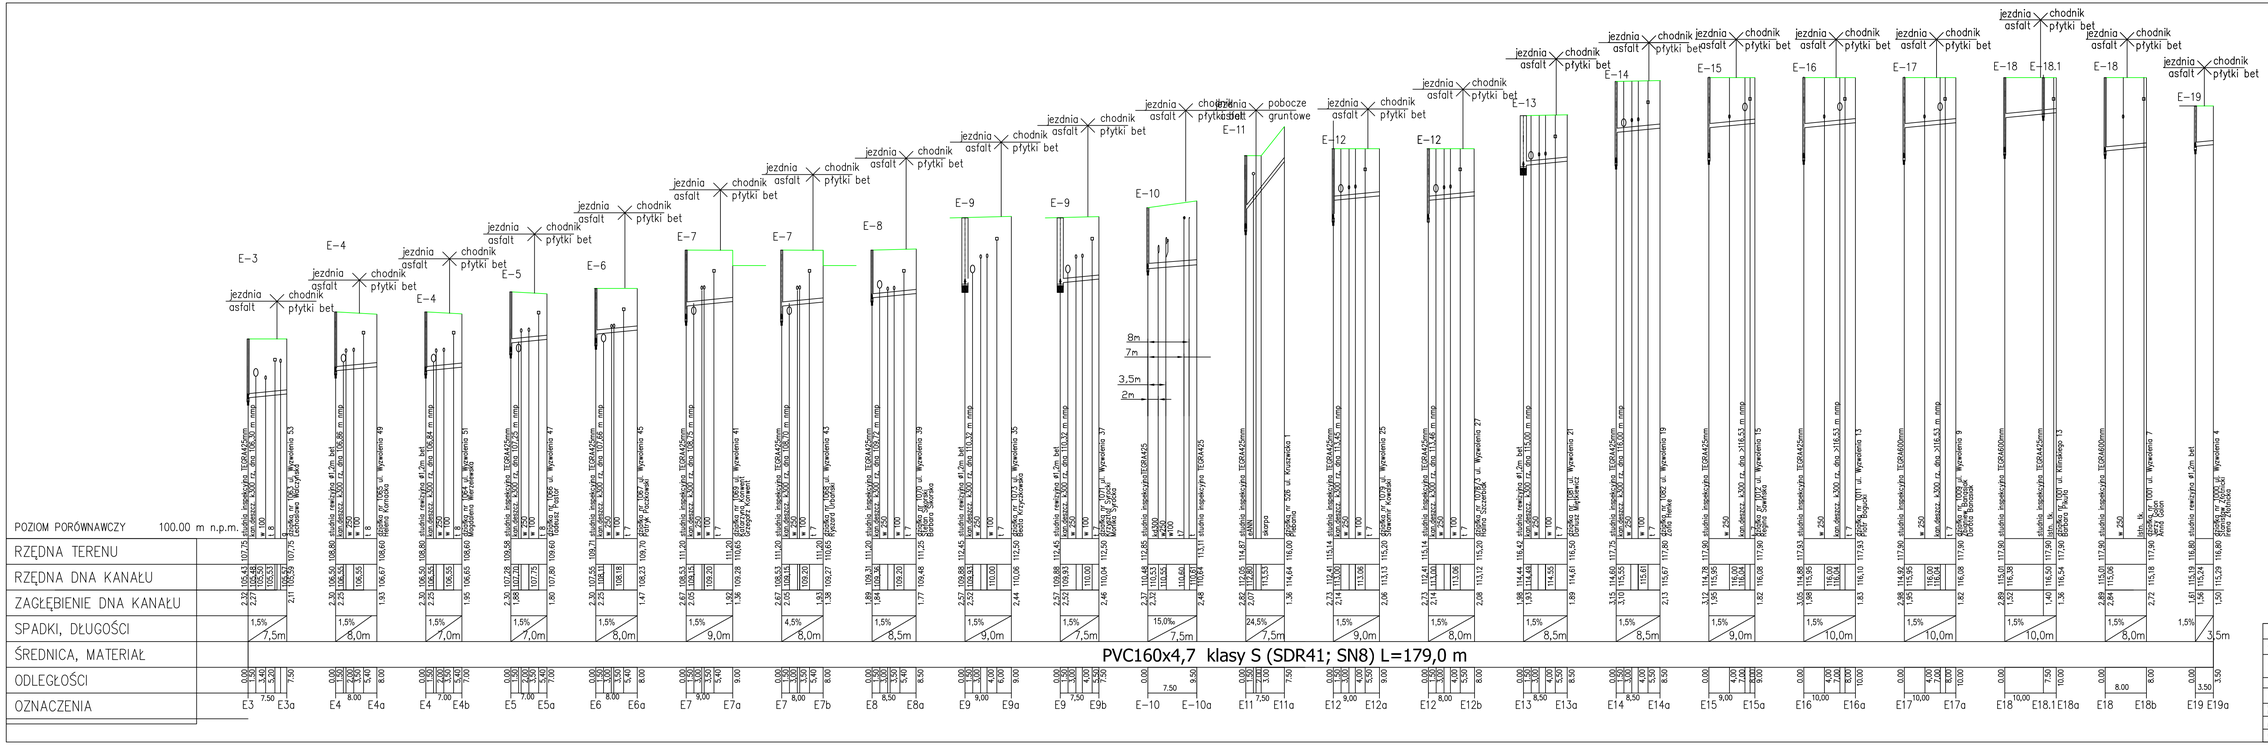

F.H.-U. Tomasz Stawski ul. Homarowa 15 Bydgoszcz

Obiekt:	BUDOWA SIECI KANALIZACJI SANITARNEJ I SIECI WODOCIĄGOWEJ W RADZIEJOWIE III ETAP
Treść rys.:	PROFILE SIECI KANALIZACJI SANITARNEJ - ZADANIE E - PRZYŁĄCZA KANALIZACJI SANITARNEJ
Stadium:	PROJEKT BUDOWLANY - WYKONAWCZY
Inwestor:	GMINA MIASTO RADZIEJÓW woj. kujawsko pomorskie

Projektant nadzoru: inż. Krystyna Stawska	Nr uprawnień: 98/7210/2/2078	Podpis, data:
Sprawdził: inż. Jerzy Stawski	Nr uprawnień: KS-0-2743-0/2/07	Podpis, data:
Data: sierpień 2014r.	Skala 1:100/500	Numer rysunku: 17/II.