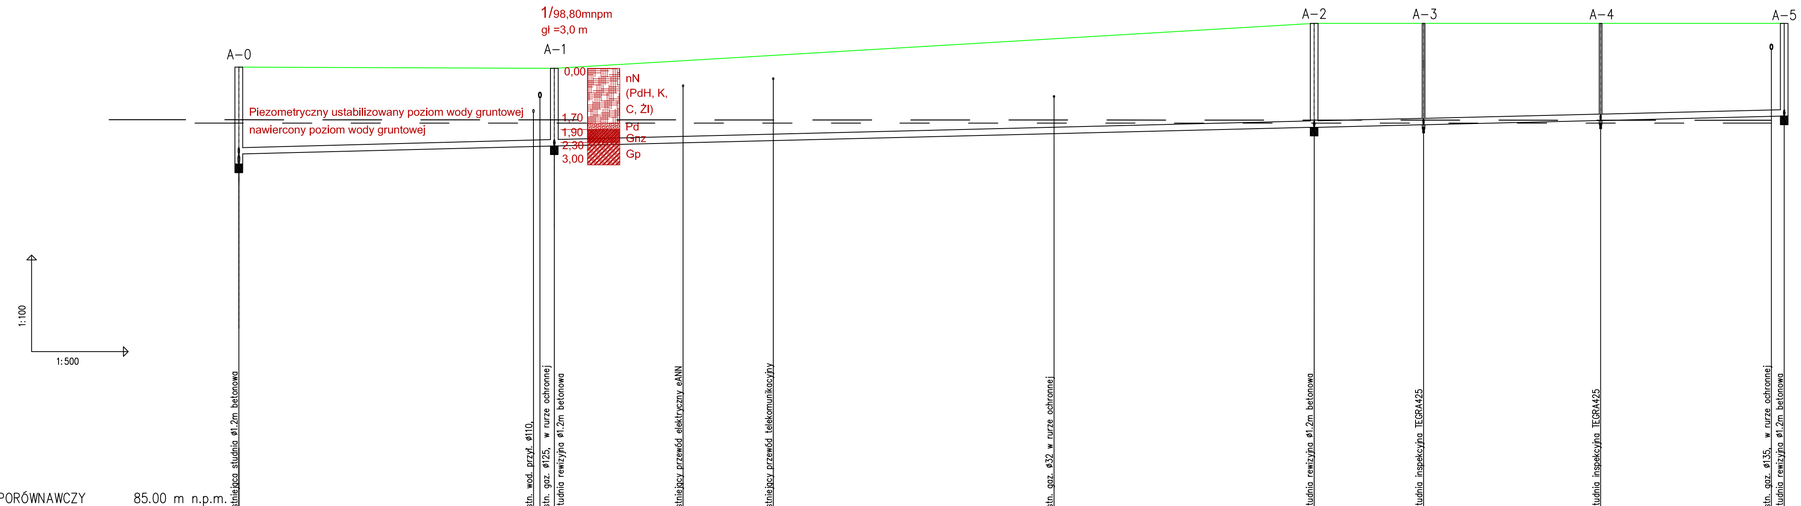

F.H.-U. Tomasz Stawski ul. Homarowa 15 Bydgoszcz

Obiekt:	BUDOWA SIECI KANALIZACJI SANITARNEJ I SIECI WODOCIĄGOWEJ W RADZIEJOWIE III ETAP	
Treść rys.:	PROFILE SIECI KANALIZACJI SANITARNEJ - ZADANIE A -	
Stadium:	PROJEKT BUDOWLANY - WYKONAWCZY	
Inwestor:	GMINA MIASTO RADZIEJÓW woj. kujawsko pomorskie	
Projektant nadzór: inż. Krystyna Stawska	Nr uprawnień: NB-7310/229/78	Podpis, data:
Sprawdził projektant: inż. Jerzy Stawski	Nr uprawnień: KI-D-7310/07/97	Podpis, data:
Data: sierpień 2014r.	Skala 1:100/500	Numer rysunku: 1/II