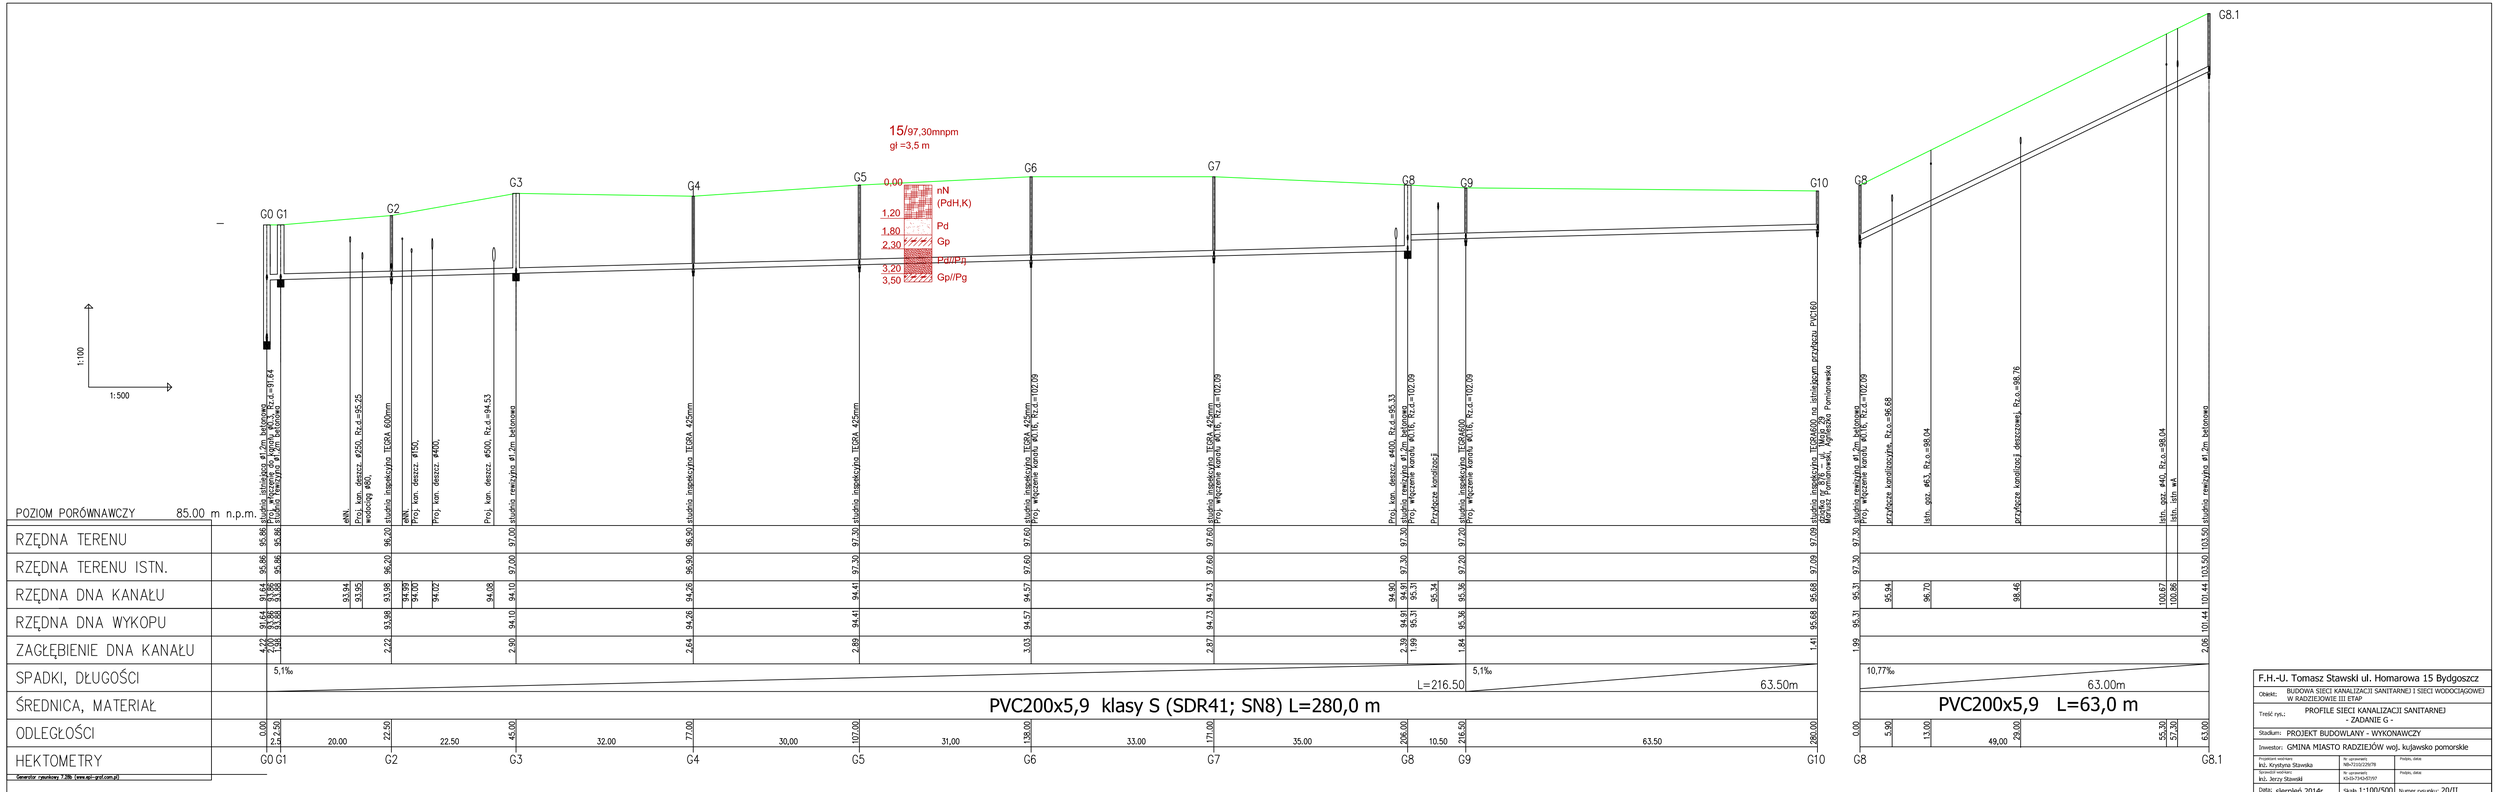

F.H.-U. Tomasz Stawski ul. Homarowa 15 Bydgoszcz	
Obiekt:	BUDOWA SIECI KANALIZACJI SANITARNEJ I SIECI WODOCIĄGOWEJ W RADZIEJOWIE III ETAP
Treść rys.:	PROFILE SIECI KANALIZACJI SANITARNEJ - ZADANIE G -
Stadium:	PROJEKT BUDOWLANY - WYKONAWCZY
Inwestor:	GMINA MIASTO RADZIEJÓW woj. kujawsko pomorskie
Projektował rzeczoznia: inż. Krystyna Stawska	Nr uprawnień: NB/7210/2/2/79 / Podpis, data
Sprawdził rzeczoznia: inż. Jerzy Stawski	Nr uprawnień: KS-D-7/43/67/97 / Podpis, data
Data: sierpień 2014r.	Skala 1:100/500 / Numer rysunku: 20/II