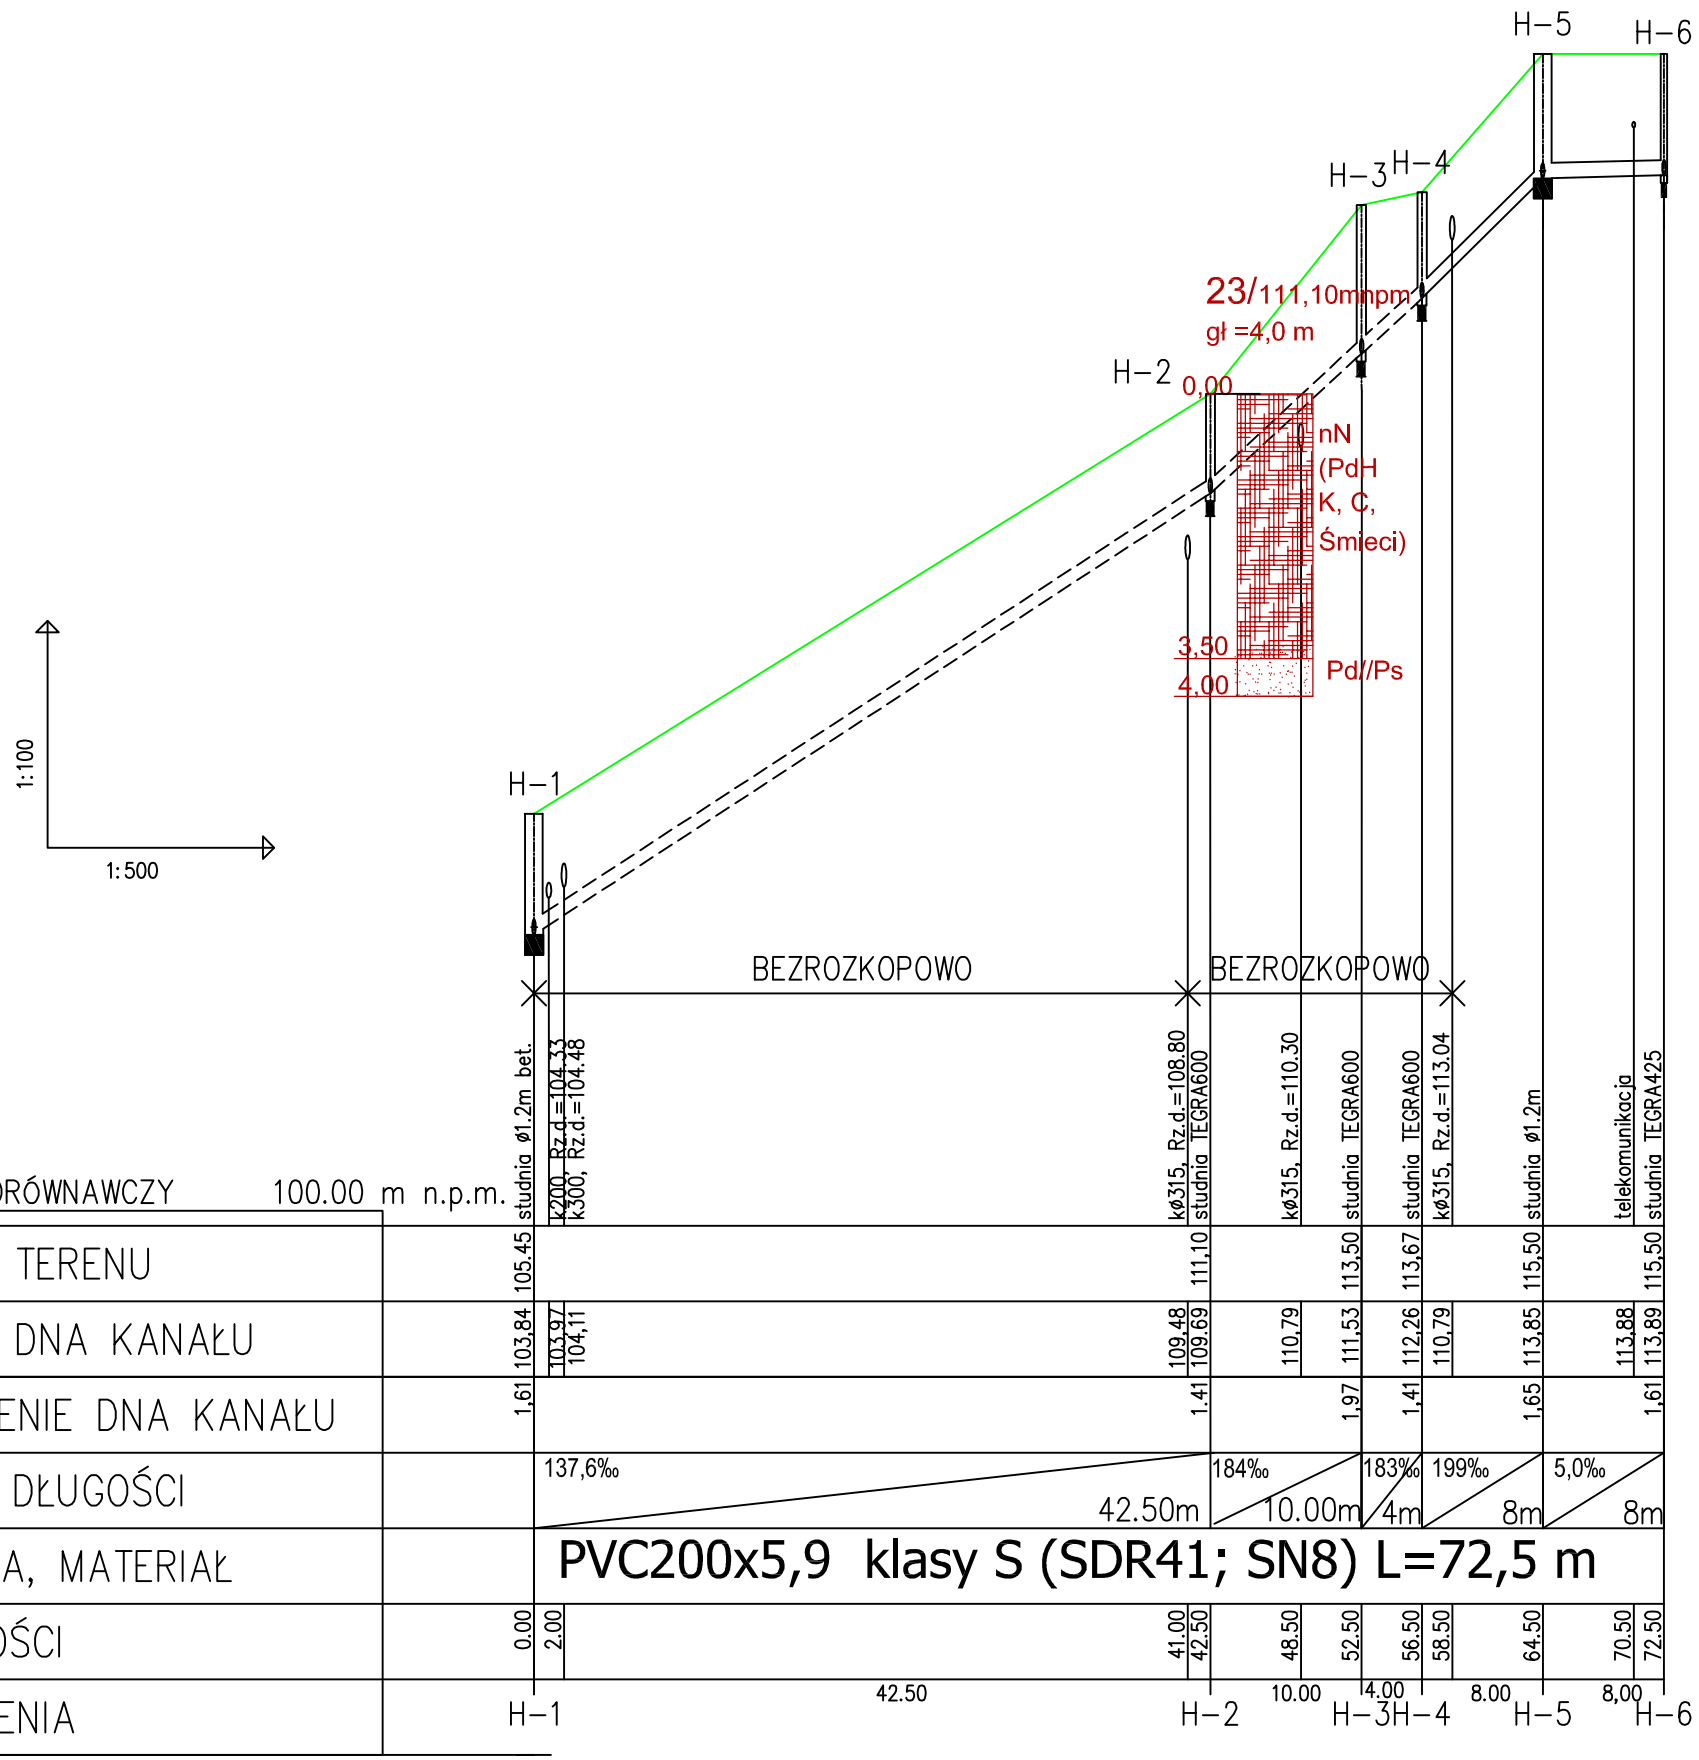

F.H.-U. Tomasz Stawski ul. Homarowa 15 Bydgoszcz	
Obiekt:	BUDOWA SIECI KANALIZACJI SANITARNEJ I SIECI WODOCIĄGOWEJ W RADZIEJOWIE III ETAP
Treść rys.:	PROFILE SIECI KANALIZACJI SANITARNEJ - ZADANIE H -
Stadium:	PROJEKT BUDOWLANY - WYKONAWCZY
Inwestor:	GMINA MIASTO RADZIEJÓW woj. kujawsko pomorskie
Projektant wod-kan: inż. Krystyna Stawska	Nr uprawnień: NB-7210/229/78 — Podpis, data:
Sprawdził wod-kan: inż. Jerzy Stawski	Nr uprawnień: KI-II-7342-57/97 — Podpis, data:
Data: sierpień 2014r.	Skala 1:100/500 — Numer rysunku: 22/II