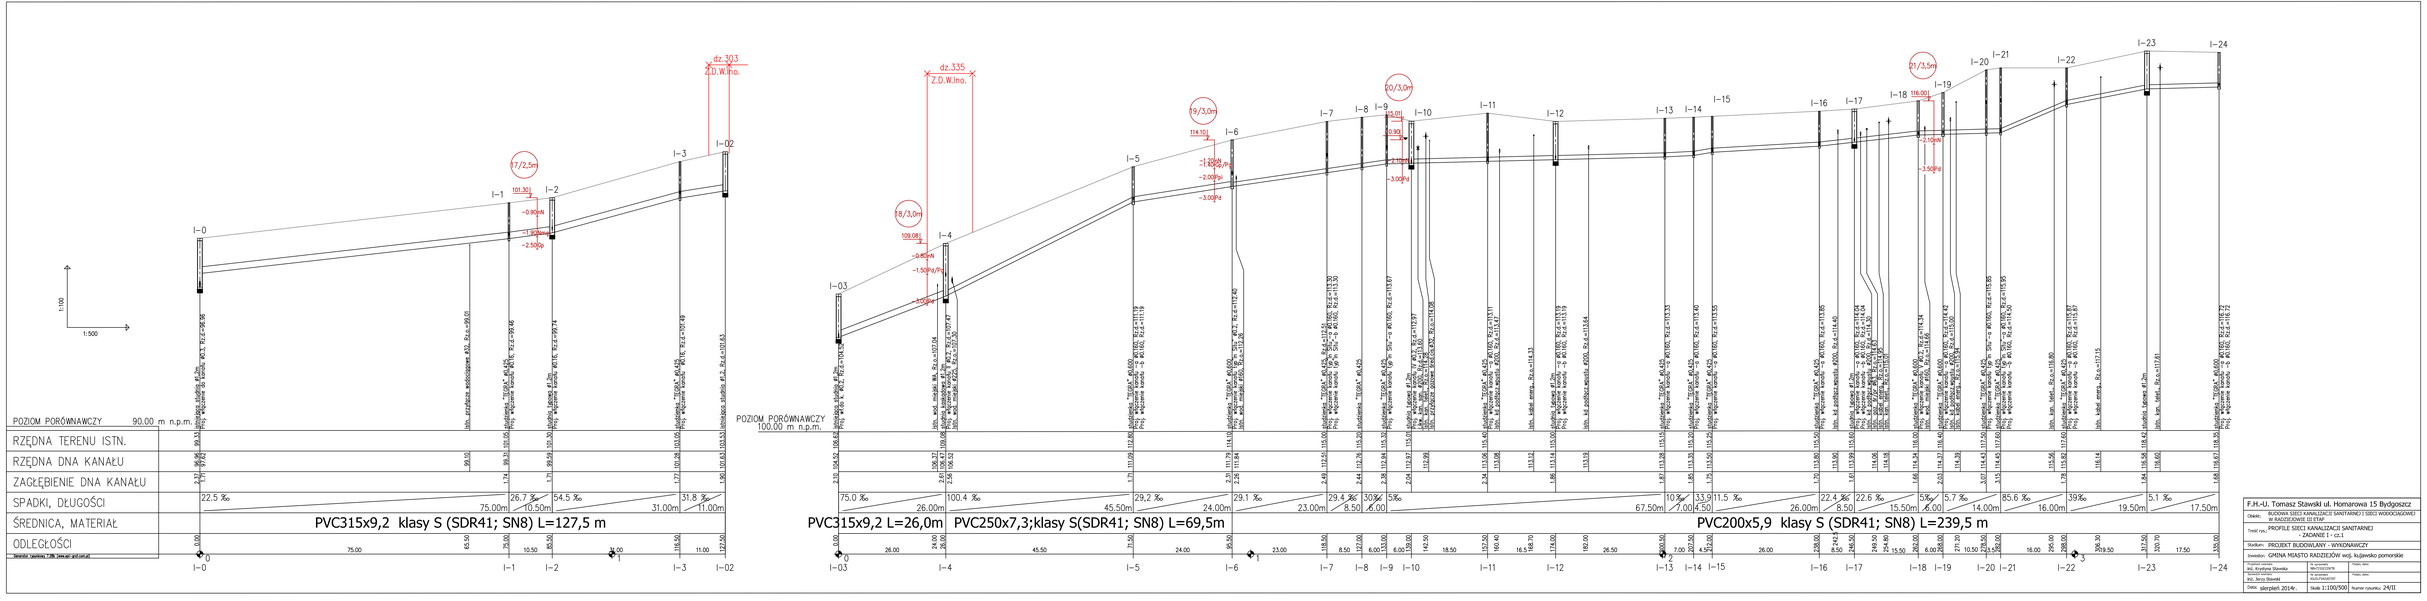

F.H.-U. Tomasz Stawski ul. Homarowa 15 Bydgoszcz	
Obiekt:	BUDOWA SIECI KANALIZACJI SANITARNEJ I SIECI WODOCIĄGOWEJ W RADZIEJOWIE III ETAP
Treść rys.:	PROFILE SIECI KANALIZACJI SANITARNEJ - ZADANIE I - cz.1
Stadium:	PROJEKT BUDOWLANY - WYKONAWCZY
Inwestor:	GMINA MIASTO RADZIEJÓW woj. kujawsko pomorskie
Projekt: Inż. Krystyna Stawska	Nr ewidencyjny: 04/07/2012/0076
Sprawdził rzeczoznawca: Inż. Jerzy Stawski	Nr ewidencyjny: 04/07/2012/0077
Data: sierpień 2014r.	Skala 1:100/500
Numer rysunku: 24/II	