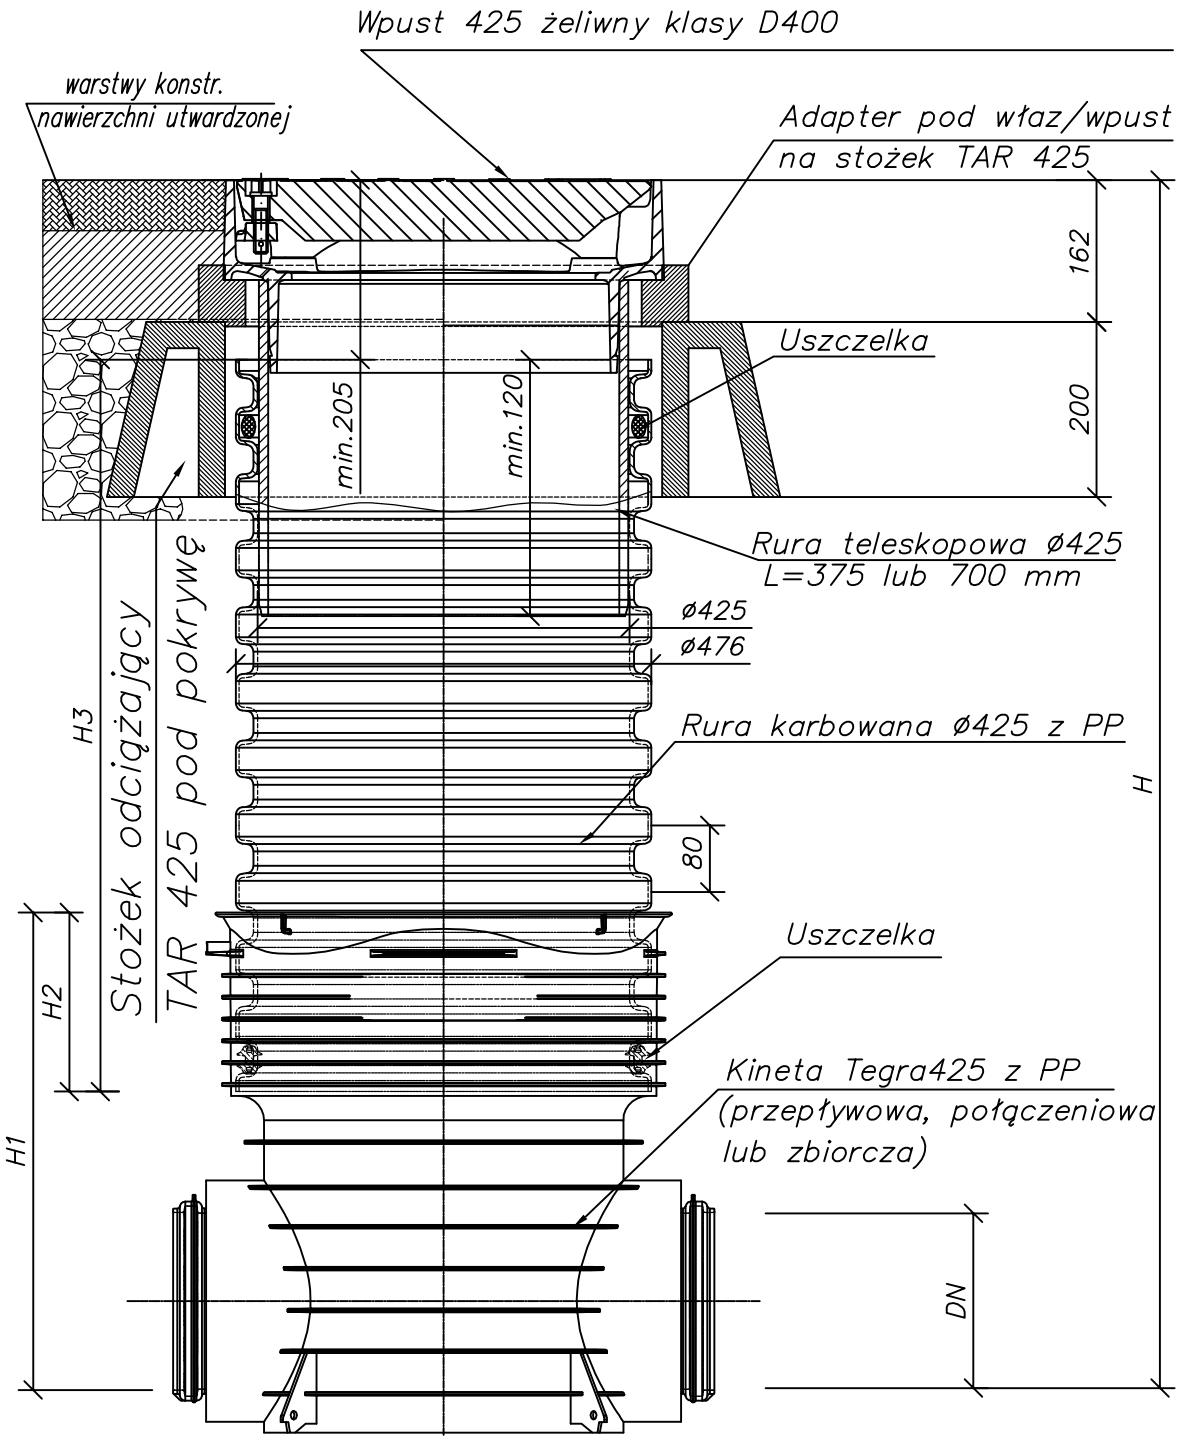

Studzienka inspekcyjna Tegra 425 z rurą teleskopową i wpustem klasy D400 na stożku odciążającym TAR 425

F.H.-U. Tomasz Stawski ul. Homarowa 15 Bydgoszcz		
Obiekt: BUDOWA SIECI KANALIZACJI SANITARNEJ I SIECI WODOCIĄGOWEJ W RADZIEJOWIE III ETAP		
Treść rys.: STUDZIENKA INSPEKCYJNA TEGRA 425		
Stadium: PROJEKT BUDOWLANY - WYKONAWCZY		
Inwestor: GMINA MIASTO RADZIEJÓW woj. kujawsko pomorskie		
Projektant wod-kan: Inż. Krystyna Stawska	Nr uprawnień: NB-7210/229/78	Podpis, data:
Sprawdził wod-kan: Inż. Jerzy Stawski	Nr uprawnień: KI-II-7342-57/97	Podpis, data:
Data: sierpień 2014r.	Skala 1:10	Numer rysunku: 30/II