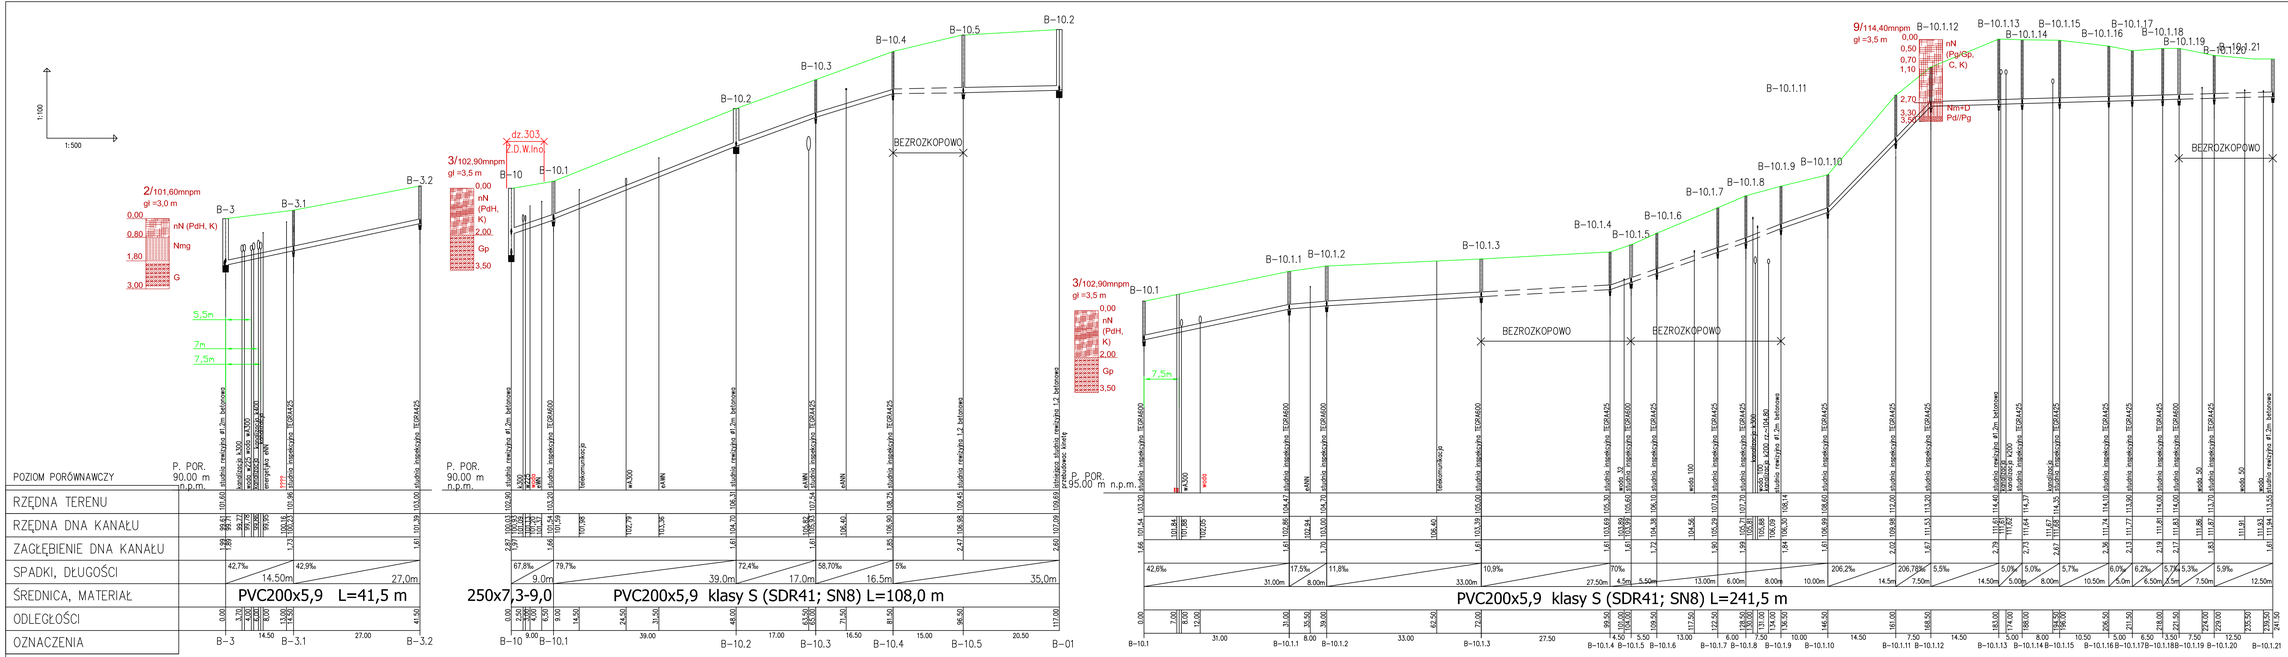

Projektant:	mgr inż. Krystyna Stawska
Sprawdzający:	mgr inż. Jerzy Stawski
Data:	sierpień 2014r.
Nr uprawnień:	WKP/0330/POOK/19
Nr uprawnień:	WKP/0330/POOK/07

F.H.-U. Tomasz Stawski ul. Homarowa 15 Bydgoszcz

Obiekt: BUDOWA SIECI KANALIZACJI SANITARNEJ I SIECI WODOCIĄGOWEJ W RADZEJEWIE III ETAP

Treść rys.: PROFILE SIECI KANALIZACJI SANITARNEJ - ZADANIE B -cz.2

Stadium: PROJEKT BUDOWLANY - WYKONAWCZY

Inwestor: GMINA MIASTO RADZIEJÓW woj. kujawsko pomorskie

Podpis, data

Podpis, data

Skala 1:100/500

Numer rysunku: 4/II