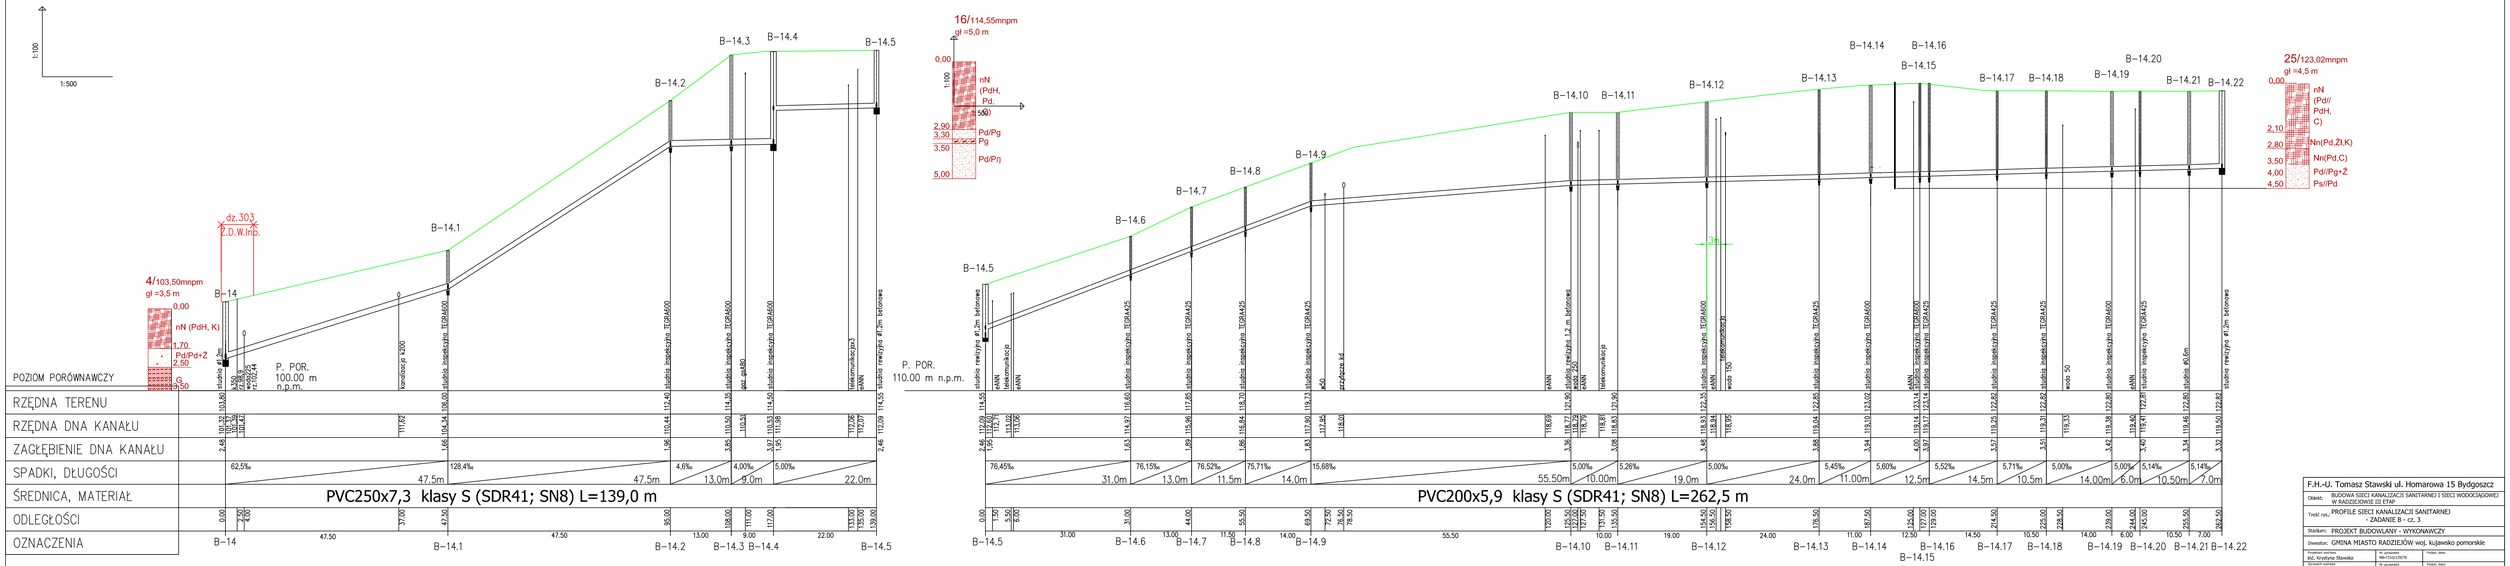

F.H.-U. Tomasz Stawski ul. Homarowa 15 Bydgoszcz

Obiekt:	BUDOWA SIECI KANALIZACJI SANITARNEJ I SIECI WODOCIĄGOWEJ W RADZIEJOWIE III ETAP
Treść rys.:	PROFILE SIECI KANALIZACJI SANITARNEJ - ZADANIE B - cz. 3
Stadium:	PROJEKT BUDOWLANY - WYKONAWCZY
Inwestor:	GMINA MIASTO RADZIEJÓW woj. kujawsko pomorskie

Projektant sprawdzający: inż. Krystyna Stawska	Nr uprawnień: NA-7/10/2/2/0178	Podpis, data:
Sprawdził rzeczoną: inż. Jerzy Stawski	Nr uprawnień: KSO-7/10/2/0197	Podpis, data:
Data: sierpień 2014r.	Skala 1:100/500	Numer rysunku: 5/III