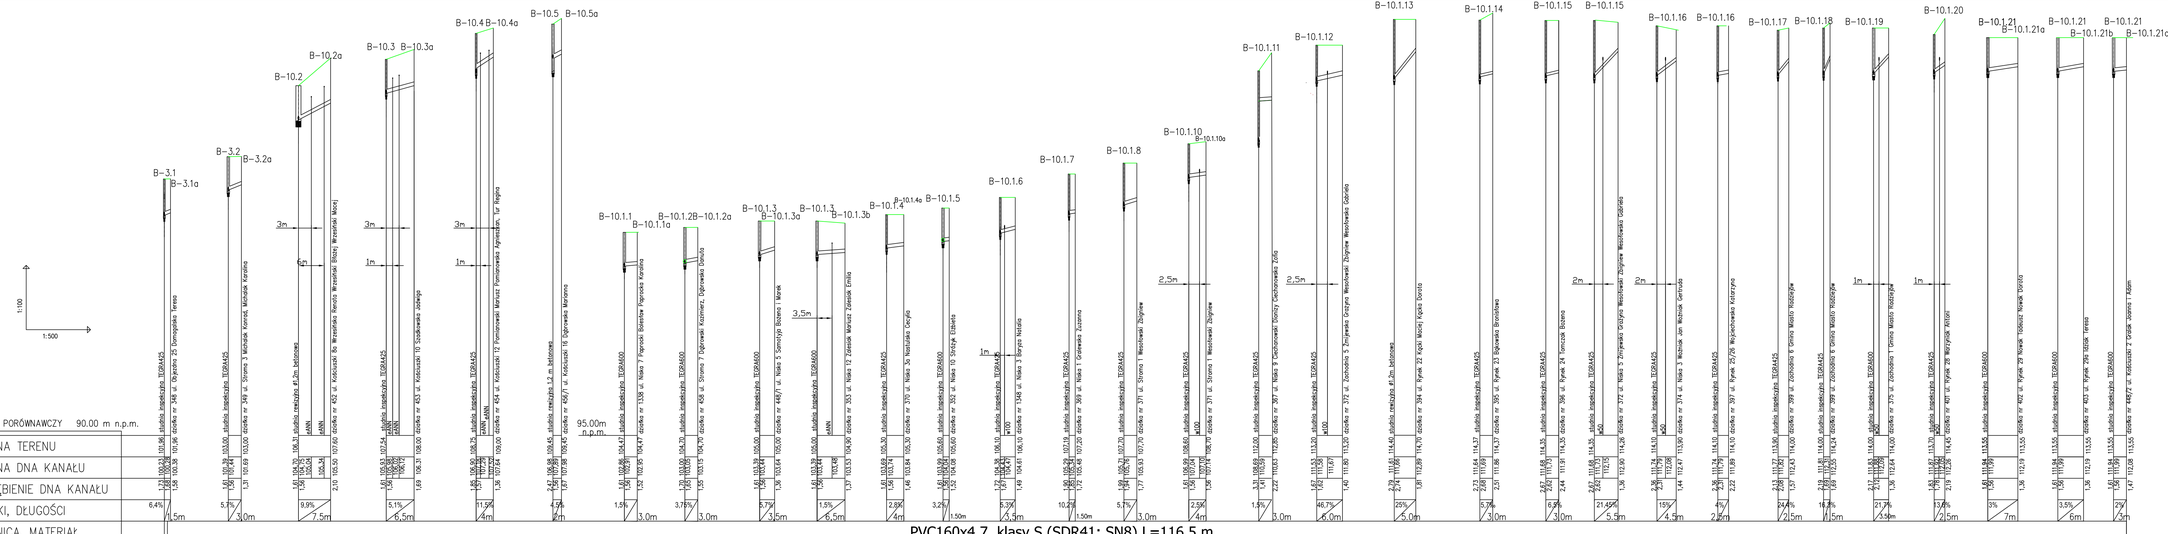

Obiekt:	BUDOWA SIECI KANALIZACJI SANITARNEJ I SIECI WODOCIĄGOWEJ W RADZIEJOWIE III ETAP
Treść rys.:	PROFILE SIECI KANALIZACJI SANITARNEJ - ZADANIE B - PRZYŁĄCZA KANALIZACJI SANITARNEJ cz. 2
Stadium:	PROJEKT BUDOWLANY - WYKONAWCZY
Inwestor:	GMINA MIASTO RADZIEJÓW woj. kujawsko pomorskie
Projektant ogólny: mgr inż. Agnieszka Stawska	Nr uprawnień: Nr upr. bud.
Projektant sanitarny: mgr inż. Jerzy Stawski	Nr uprawnień: Nr upr. bud.
Data: sierpień 2014r.	Skala 1:100/500 Numer rysunku: 8/III

F.H.-U. Tomasz Stawski ul. Homarowa 15 Bydgoszcz