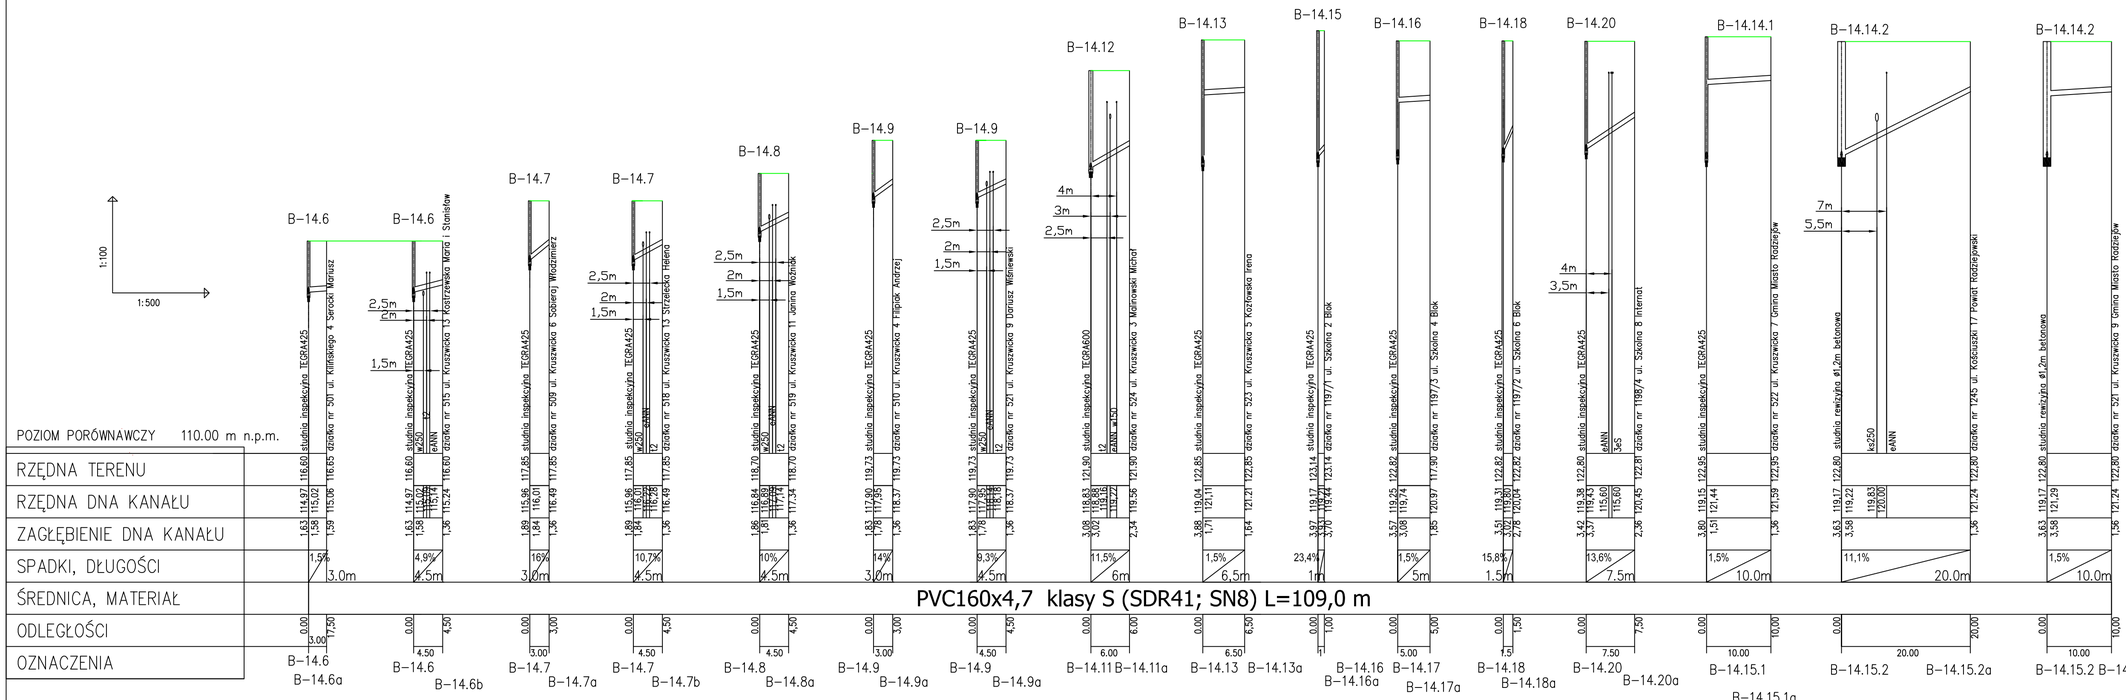

F.H.-U. Tomasz Stawski ul. Homarowa 15 Bydgoszcz	
Obiekt:	BUDOWA SIECI KANALIZACJI SANITARNEJ I SIECI WODOCIĄGOWEJ W RADZIEJOWIE III ETAP
Treść rys.:	PROFILE SIECI KANALIZACJI SANITARNEJ - ZADANIE B - PRZYŁĄCZA KANALIZACJI SANITARNEJ cz. 3
Stadium:	PROJEKT BUDOWLANY - WYKONAWCZY
Inwestor:	GMINA MIASTO RADZIEJÓW woj. kujawsko pomorskie
Projektant wodnik: inż. Krystyna Stawska	Nr uprawnień: NB-7210/229/78
Sprawdził wodnik: inż. Jerzy Stawski	Nr uprawnień: KS-D-7343-57/97
Podpis, data	
Podpis, data	
Data: sierpień 2014r.	Skala 1:100/500
Numer rysunku: 9/II	