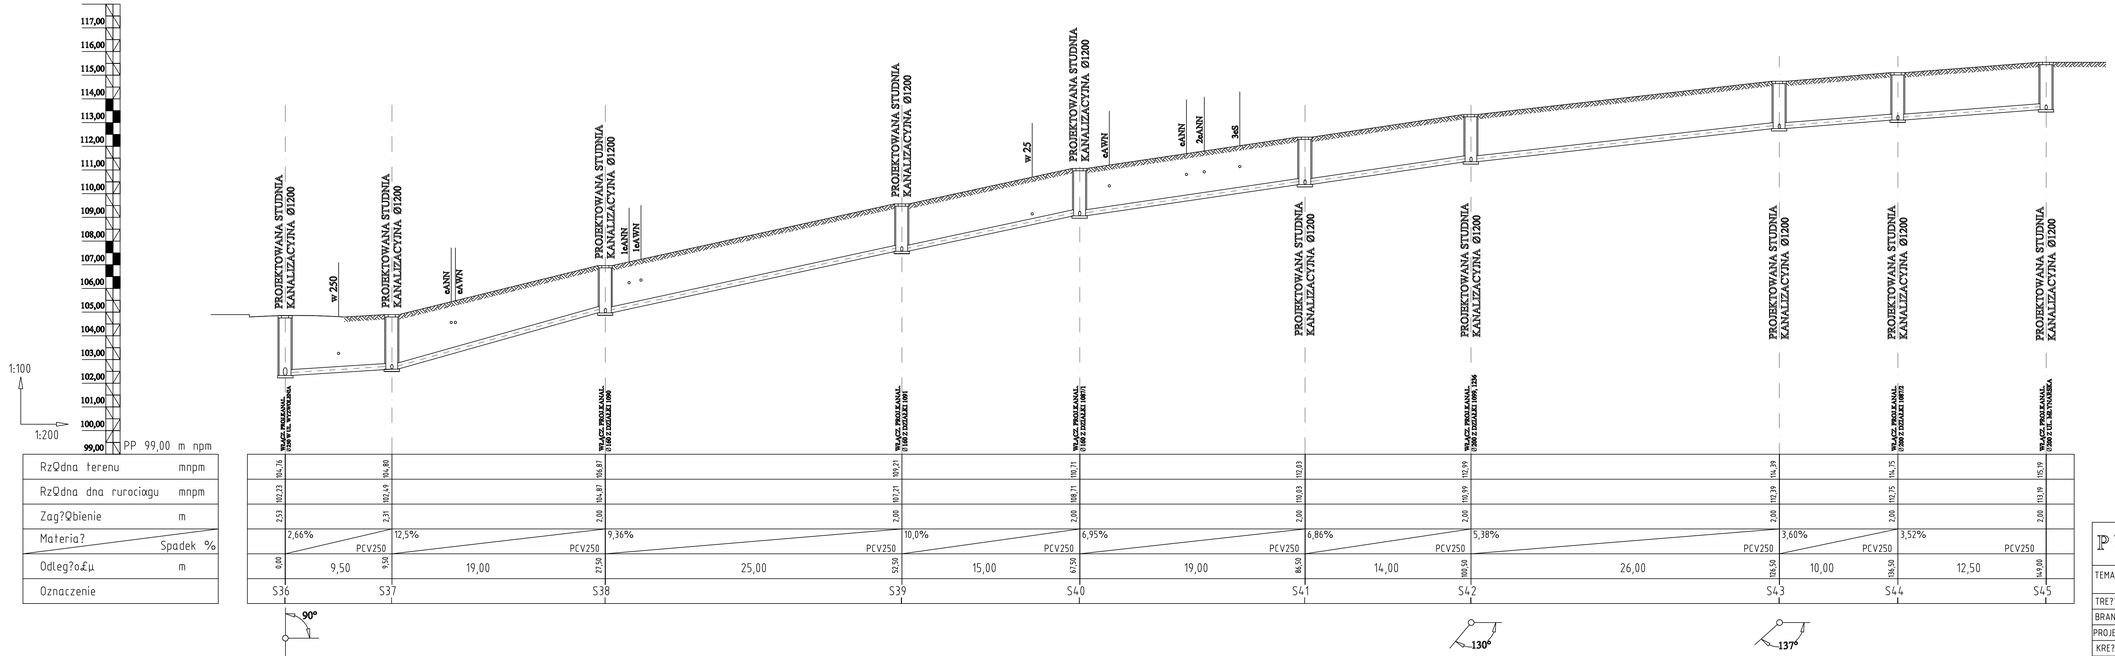

UWAGI:

1. Rzędne z projektu sprawdzić w terenie
2. Na skrzyżowaniach rurociągu z kablami elektrycznymi oraz teletechnicznymi, na kable nałożyć rury osłonowe dwudzielne AROT 110 o długości L=1,5 m
3. W miejscach kolizji rurociągu z kablami i rurami prace prowadzić ręcznie
4. Rurociągi wykonać z rur PCV kielichowych łączonych na uszczelki gumowe.
5. Rurociągi układać na podsypce piaskowej h = 10 cm
6. Wykopy zasypywać warstwami oraz zagęszczać do stanu pierwotnego.
7. Studnie w ulicach przykryć włazem żeliwnym Ø600 typu D 400 z wkładką tłumiącą
8. Studnie w trawnikach i chodnikach przykryć włazem żeliwnym Ø600 typu D 125
9. W miejscach gdzie przykrycie rurociągu jest poniżej strefy przemarzania gruntu, rurociąg ocieplić wartstwą keramzytu o grubości 20 cm i szerokości min 60 cm. Całość zabezpieczyć warstwą papy mineralizującej, również po bokach ocieplenia.
11. Na całej długości prowadzonych prac wymienić grunt przed ułożeniem rurociągu.

PUH	Andrzej Oleradzki 87-800 Włocławek ul. Żytnia 53/94					
TEMAT: *Kanalizacja sanitarna w ul. Cicha/Szkolna w Radziejowie* *PROFIL KANALIZACJI SANITARNEJ PCV250*						
TRE?? RYS.: *ODCINEK OD STUDNI S 36 - S 45*						
BRANŻA	IMI? NAZWISKO	NR UPRAW.	DATA	PODPIS	SKALA	1:100/1:200
PROJEKTOWA?	*Andrzej Oleradzki*	ABU-IX-8586-5 /25/08.19%	*12.2005r*		Nr kolejny	
KRE?LI?	*Wojciech Kurlapski*		*12.2005r*		Nr rysunku	13.1
OPRACOWA?	*Wojciech Kurlapski*		*12.2005r*			