
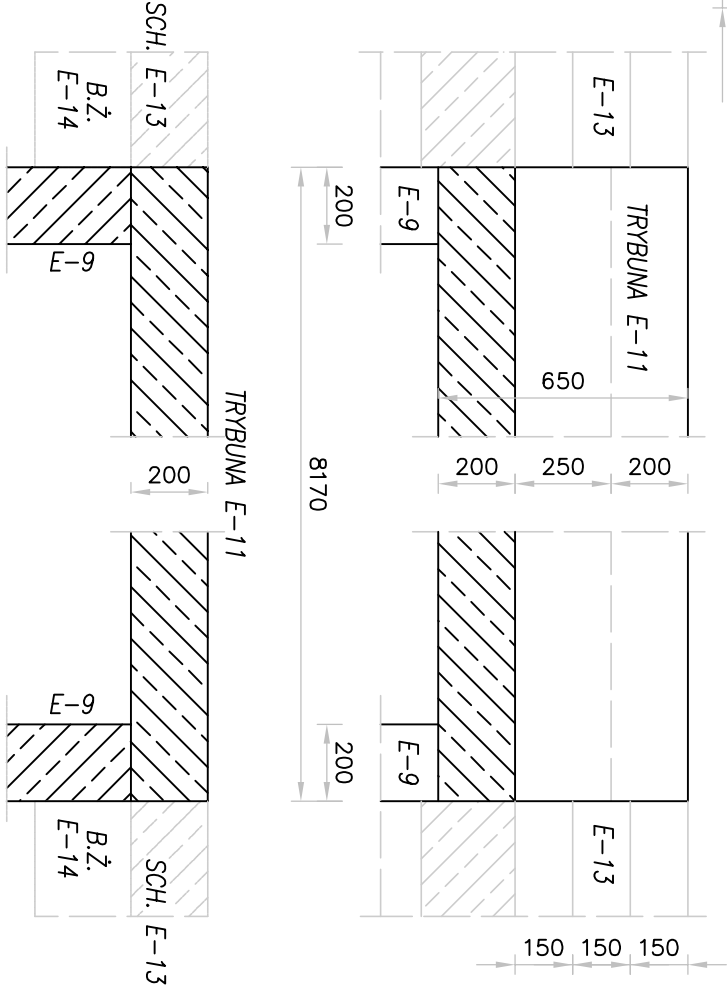


TRYBUNY E-11 Lc=817CM WYKONAĆ 8kpl.

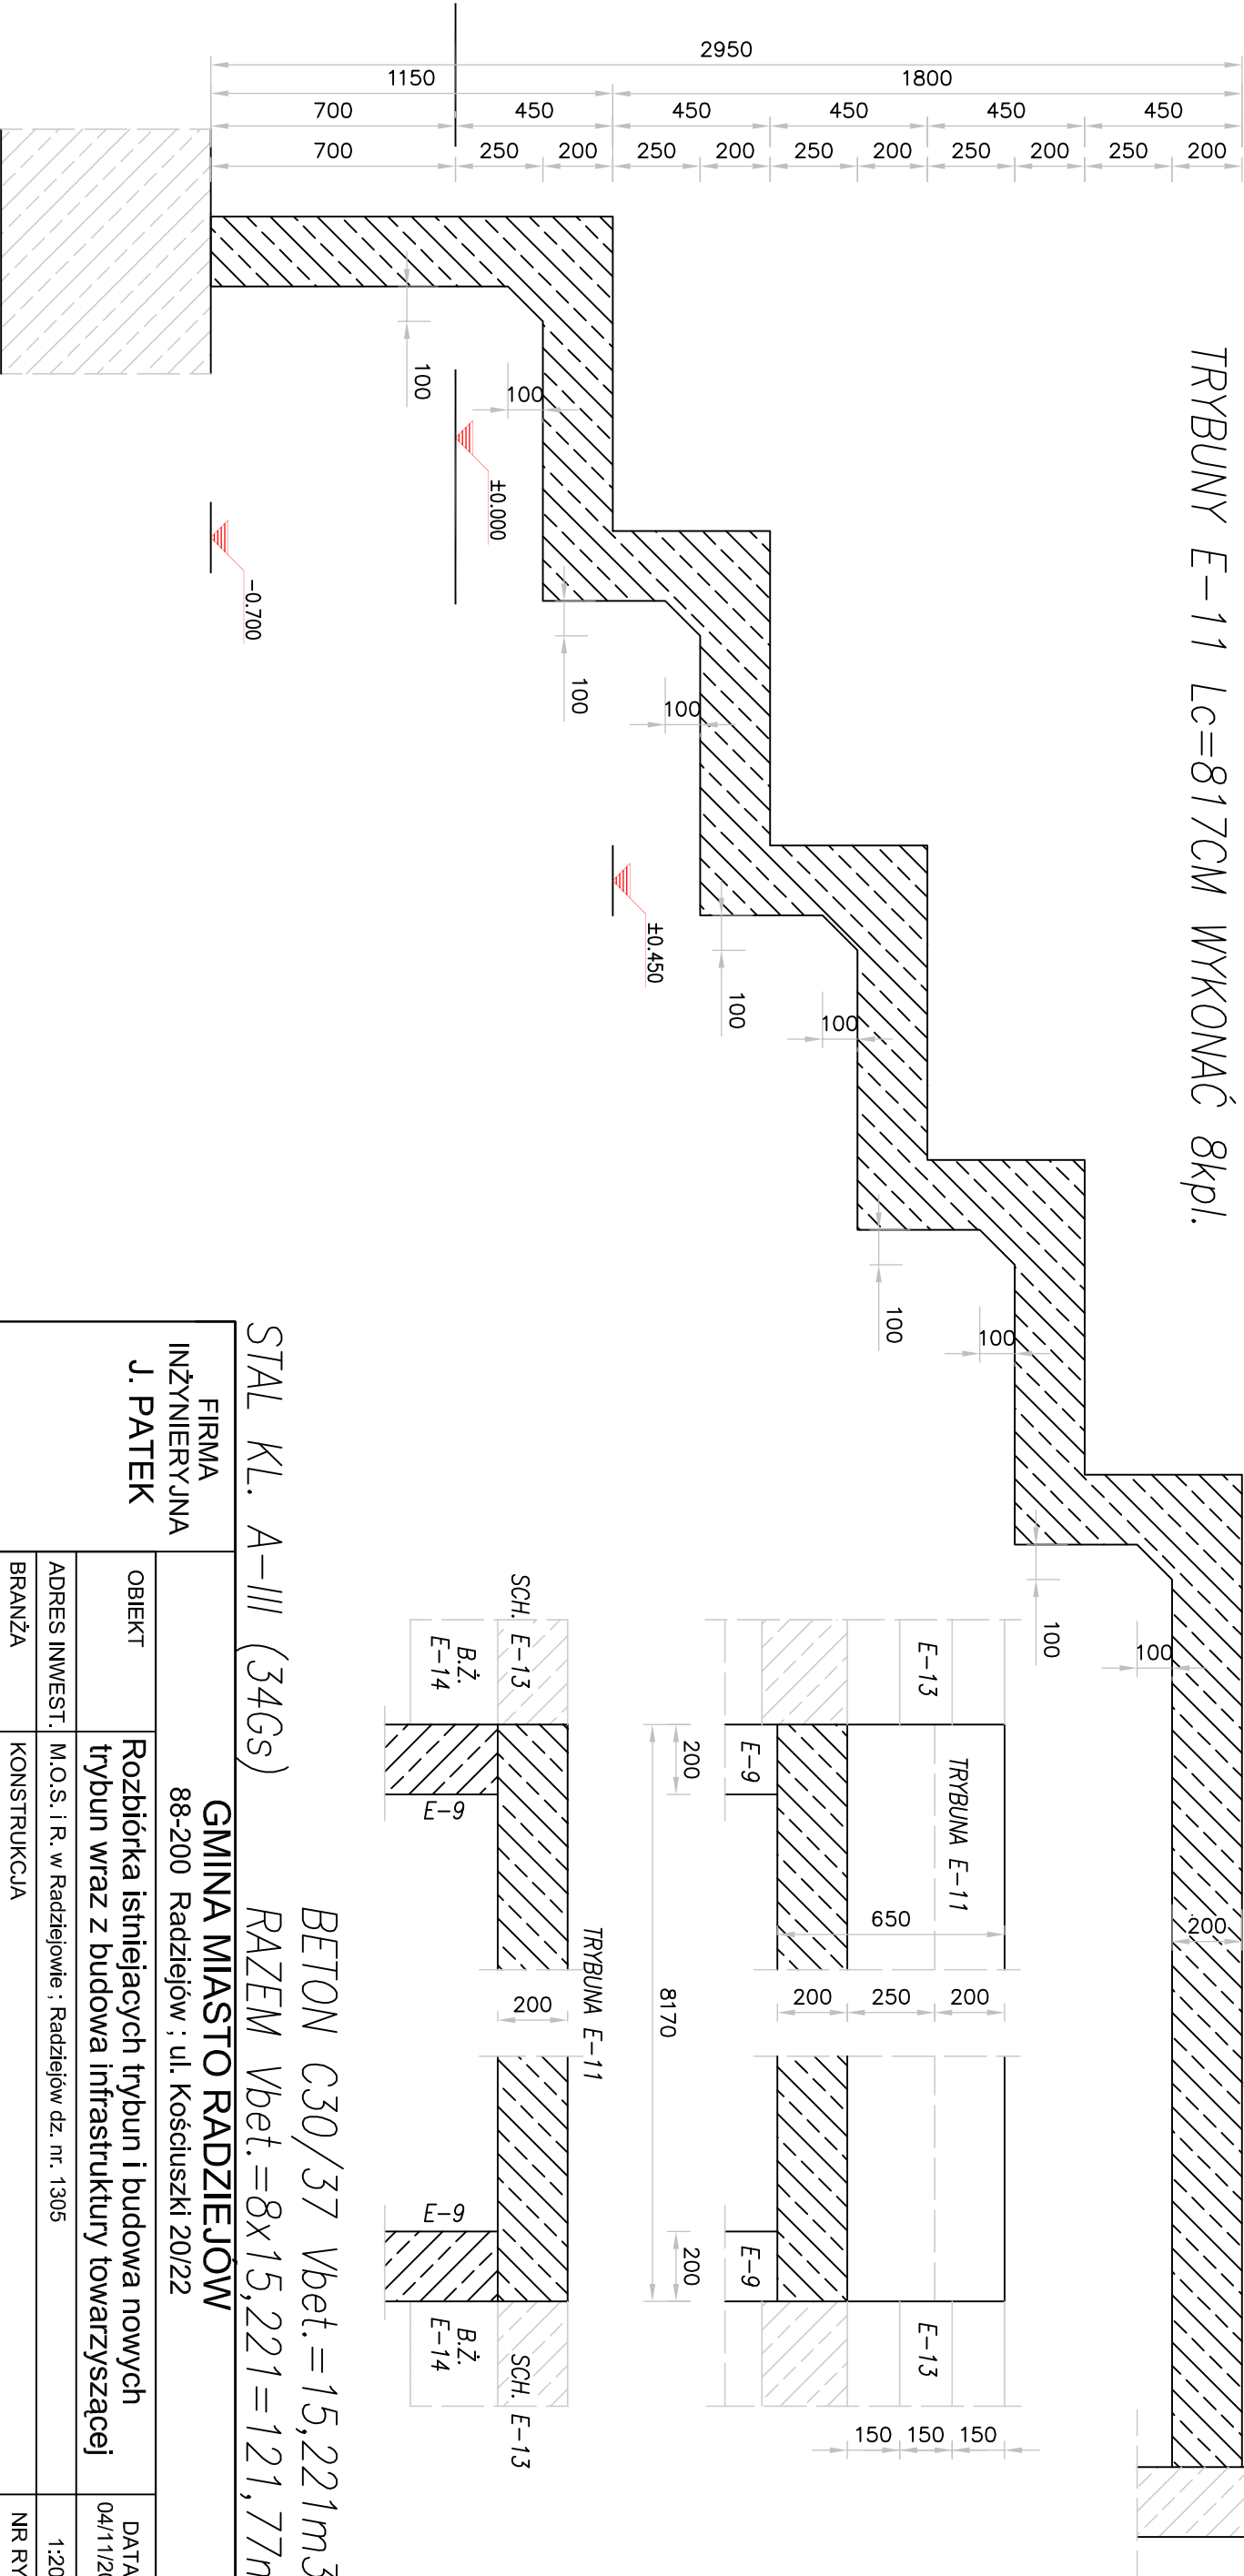

STAL KL. A-III (34Gs)		BETON C30/37 Vbet.=15,221m3	
RAZEM Vbet.=8x15,221=121,77m3			
FIRMA INŻYNIERYJNA J. PATEK		GMINA MIASTO RADZIEJÓW 88-200 Radziejów ; ul. Kościuszk	
OBIEKT	Rozbiórka istniejących trybun i budowa nowych trybun wraz z budowa infrastruktury towarzyszącej	DATA	04/11/2015
ADRES INWEST.	M.O.S. i R. w Radziejowie ; Radziejów dz. nr. 1305		1:20
BRANŻA	KONSTRUKCJA		
RYSUNEK	RYSUNEK SZALUNKOWY TRYBUNA : E-11		NR RYS. Pw-Kb-06
PROJEKTANT	mgr inż. Jarosław Patek ABIT-OW-7131-3/2000		REV.
SPRAWDZAJĄCY	mgr inż. Cezary Olewniczak ABU-IX 8386-5/17/90 WK		
87-811 Szpetal Góry ul. Słoneczna 8 tel. 54 411 28 42 email: patek2@poczta.onet.pl			