


TRYBUNY E-12 Lc=276CM WYKONAĆ 1kpl.
BETON C30/37 Vbet.=5,142m3

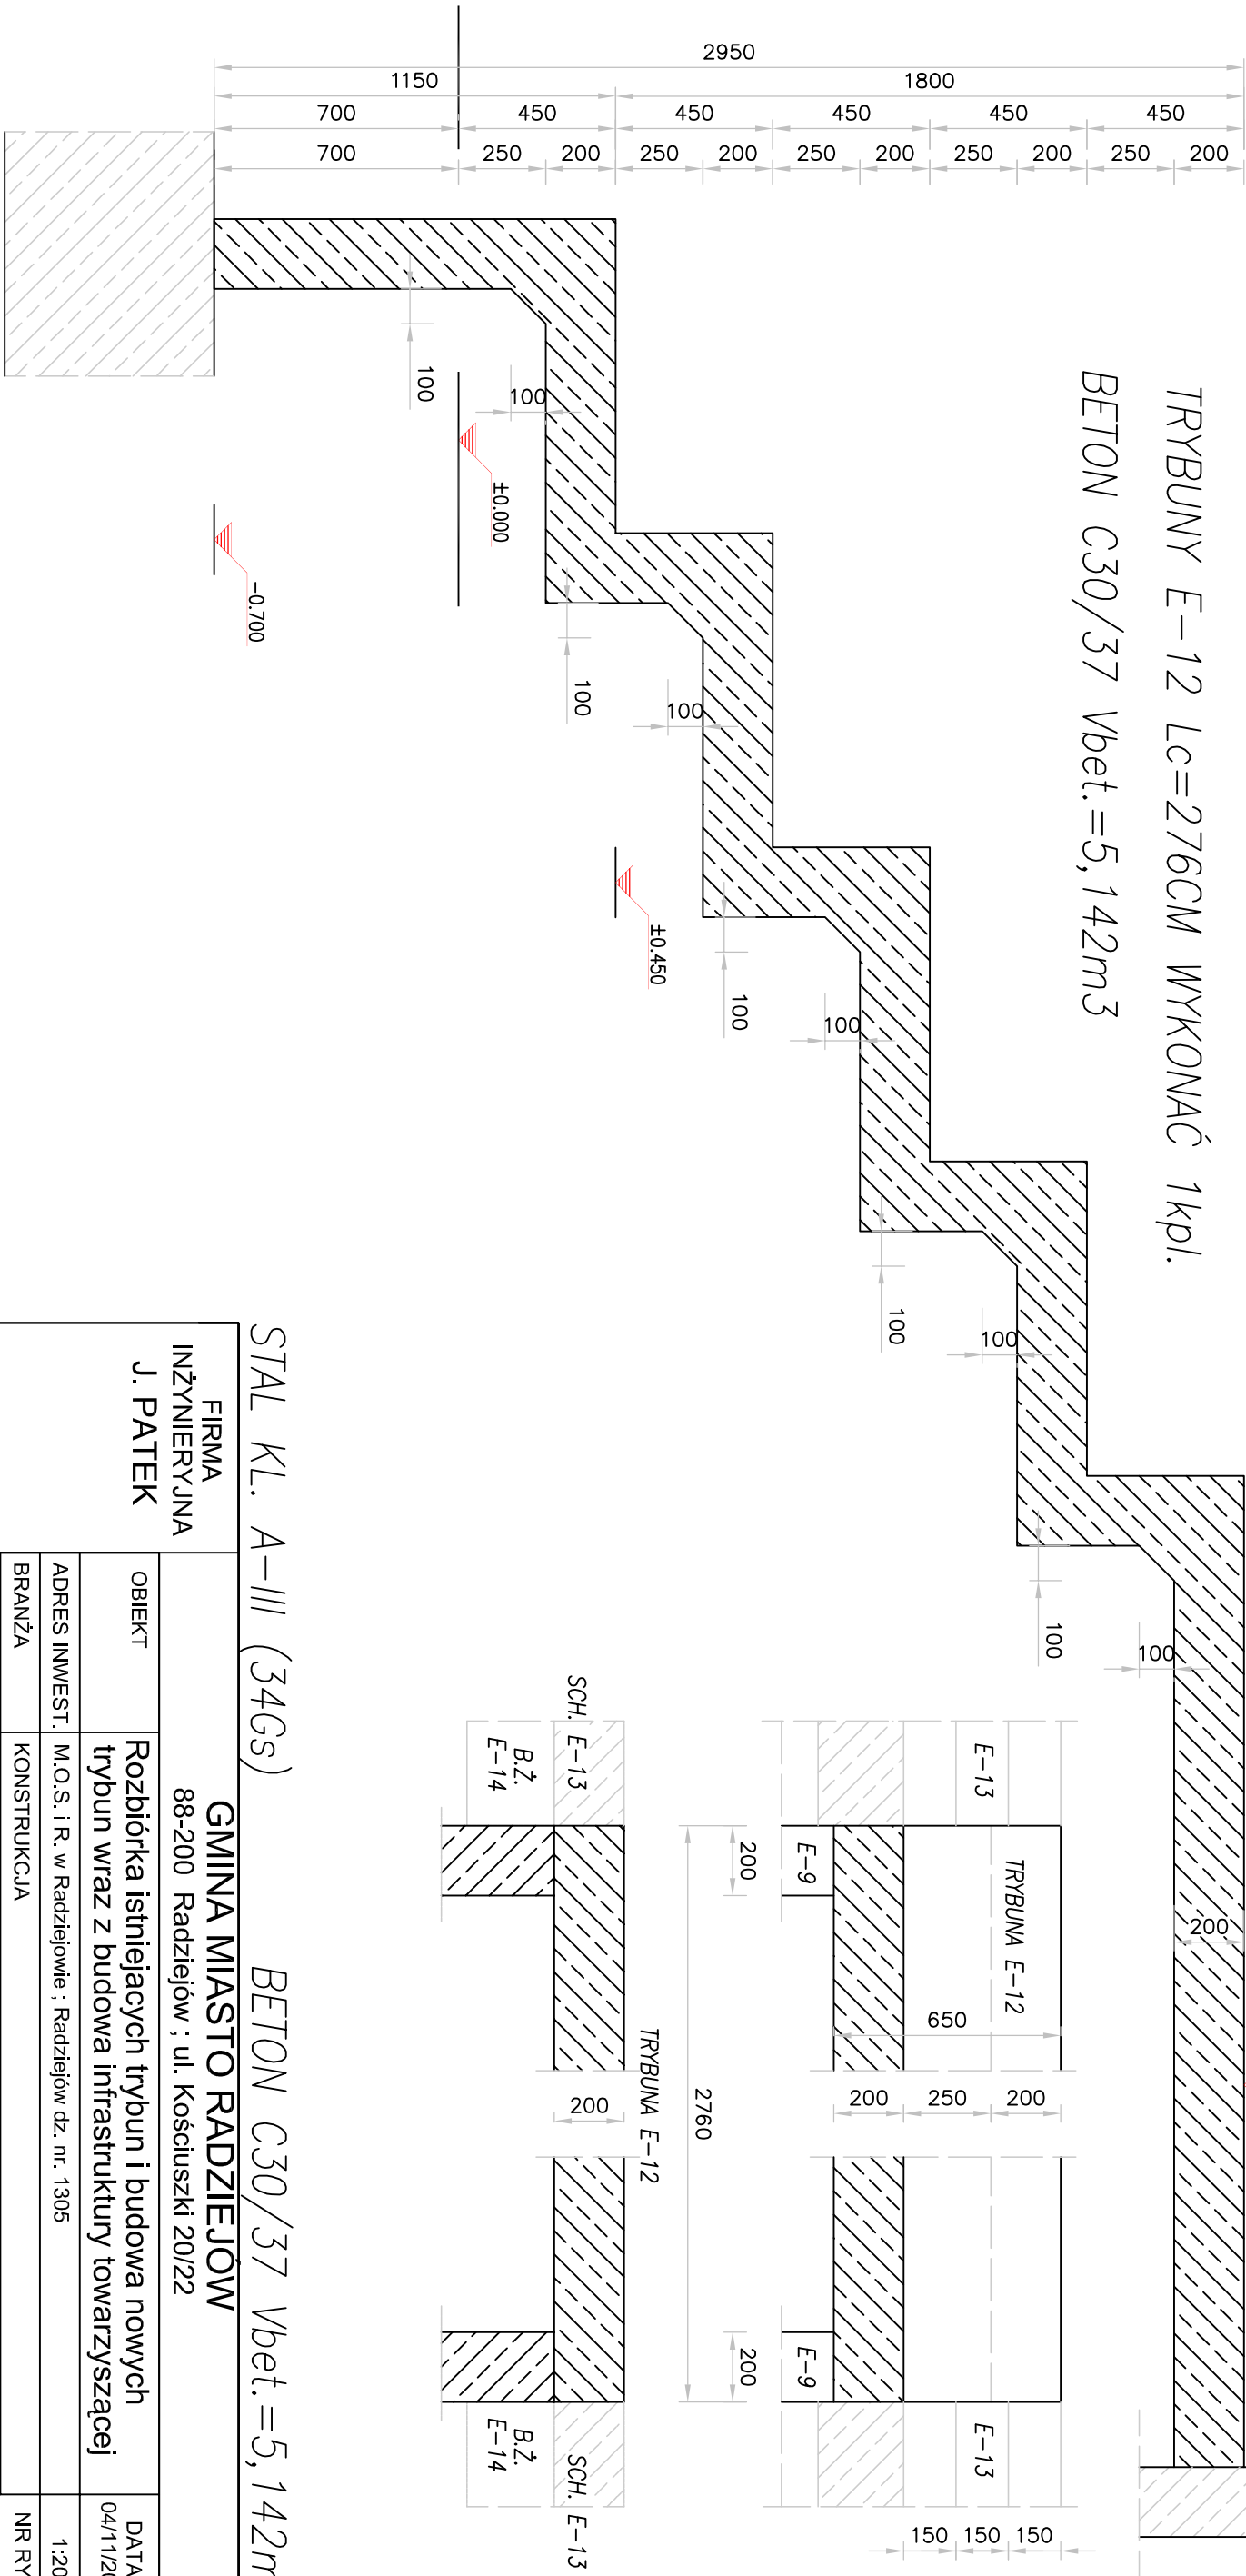

STAL KL. A-III (34Gs) BETON C30/37 Vbet.=5,142m3

FIRMA INŻYNIERYJNA J. PATEK		GMINA MIASTO RADZIEJÓW 88-200 Radziejów ; ul. Kościuski 20/22	
OBIEKT	Rozbiórka istniejących trybun i budowa nowych trybun wraz z budowa infrastruktury towarzyszącej	DATA	04/11/2015
ADRES INWEST.	M.O.S. i R. w Radziejowie ; Radziejów dz. nr. 1305	1:20	
BRANŻA	KONSTRUKCJA	NR RYS.	Pw-Kb-07
RYSUNEK	RYSUNEK SZALUNKOWY TRYBUNA : E-12	REV.	
PROJEKTANT	mgr inż. Jarosław Patek ABIT-OW-7131-3/2000		
SPRAWDZAJĄCY	mgr inż. Cezary Olewniczak ABU-IX 8386-5/17/90 WK		