


SCHODY E-13 Lc=125CM WYKONAĆ 10kpl.

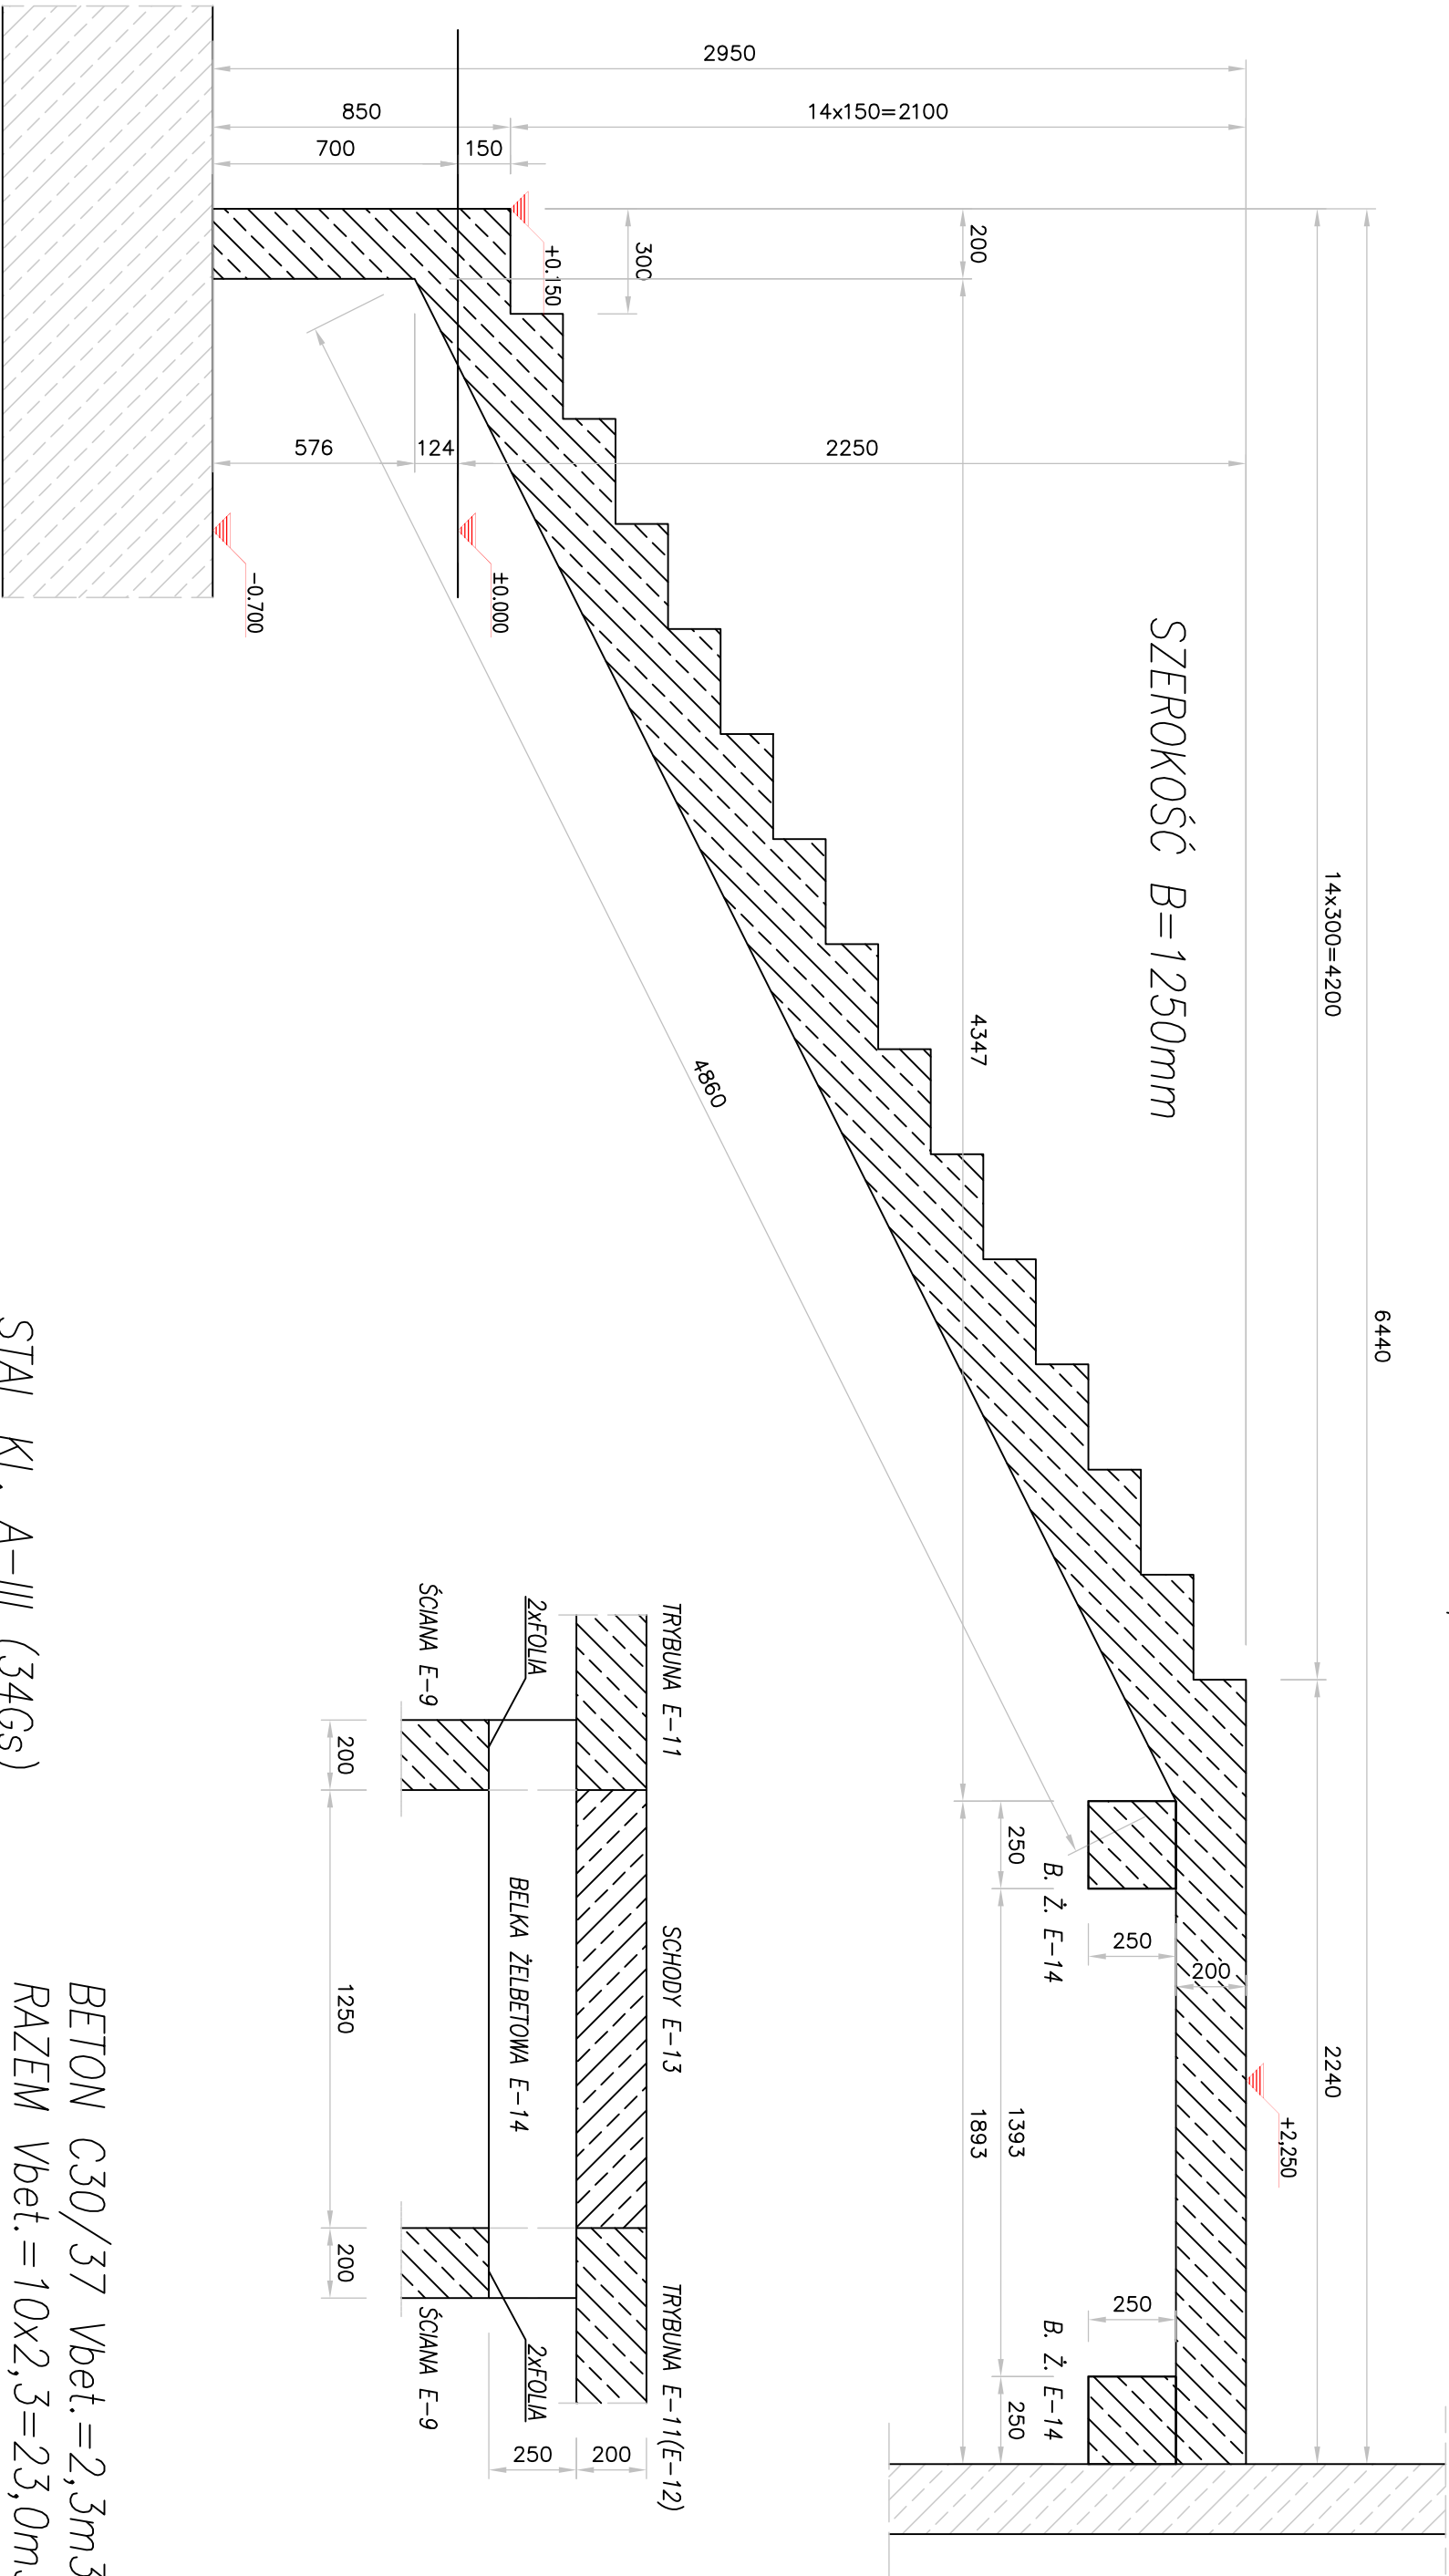

BETON C30/37 Vbet.=2,3m3
RAZEM Vbet.=10x2,3=23,0m3

STAL KL. A-III (34Gs)

FIRMA INŻYNIERYJNA J. PATEK		GMINA MIASTO RADZIEJÓW 88-200 Radziejów ; ul. Kościuszki 20/22	
OBIEKT	Rozbiórka istniejących trybun i budowa nowych trybun wraz z budowa infrastruktury towarzyszącej	DATA	04/11/2015
ADRES INWEST.	M.O.S. i R. w Radziejowie ; Radziejów dz. nr. 1305		1:20
BRANŻA	KONSTRUKCJA		NR RYS.
RYSUNEK	RYSUNEK SZALUNKOWY SCHODÓW : E-13		Pw-Kb-08
PROJEKTANT	mgr inż. Jarosław Patek ABIT-OW-7131-3/2000		
SPRAWDZAJĄCY	mgr inż. Cezary Olewniczak ABU-IX 8386-5/17/90 WK	REV.	

DIN A3