


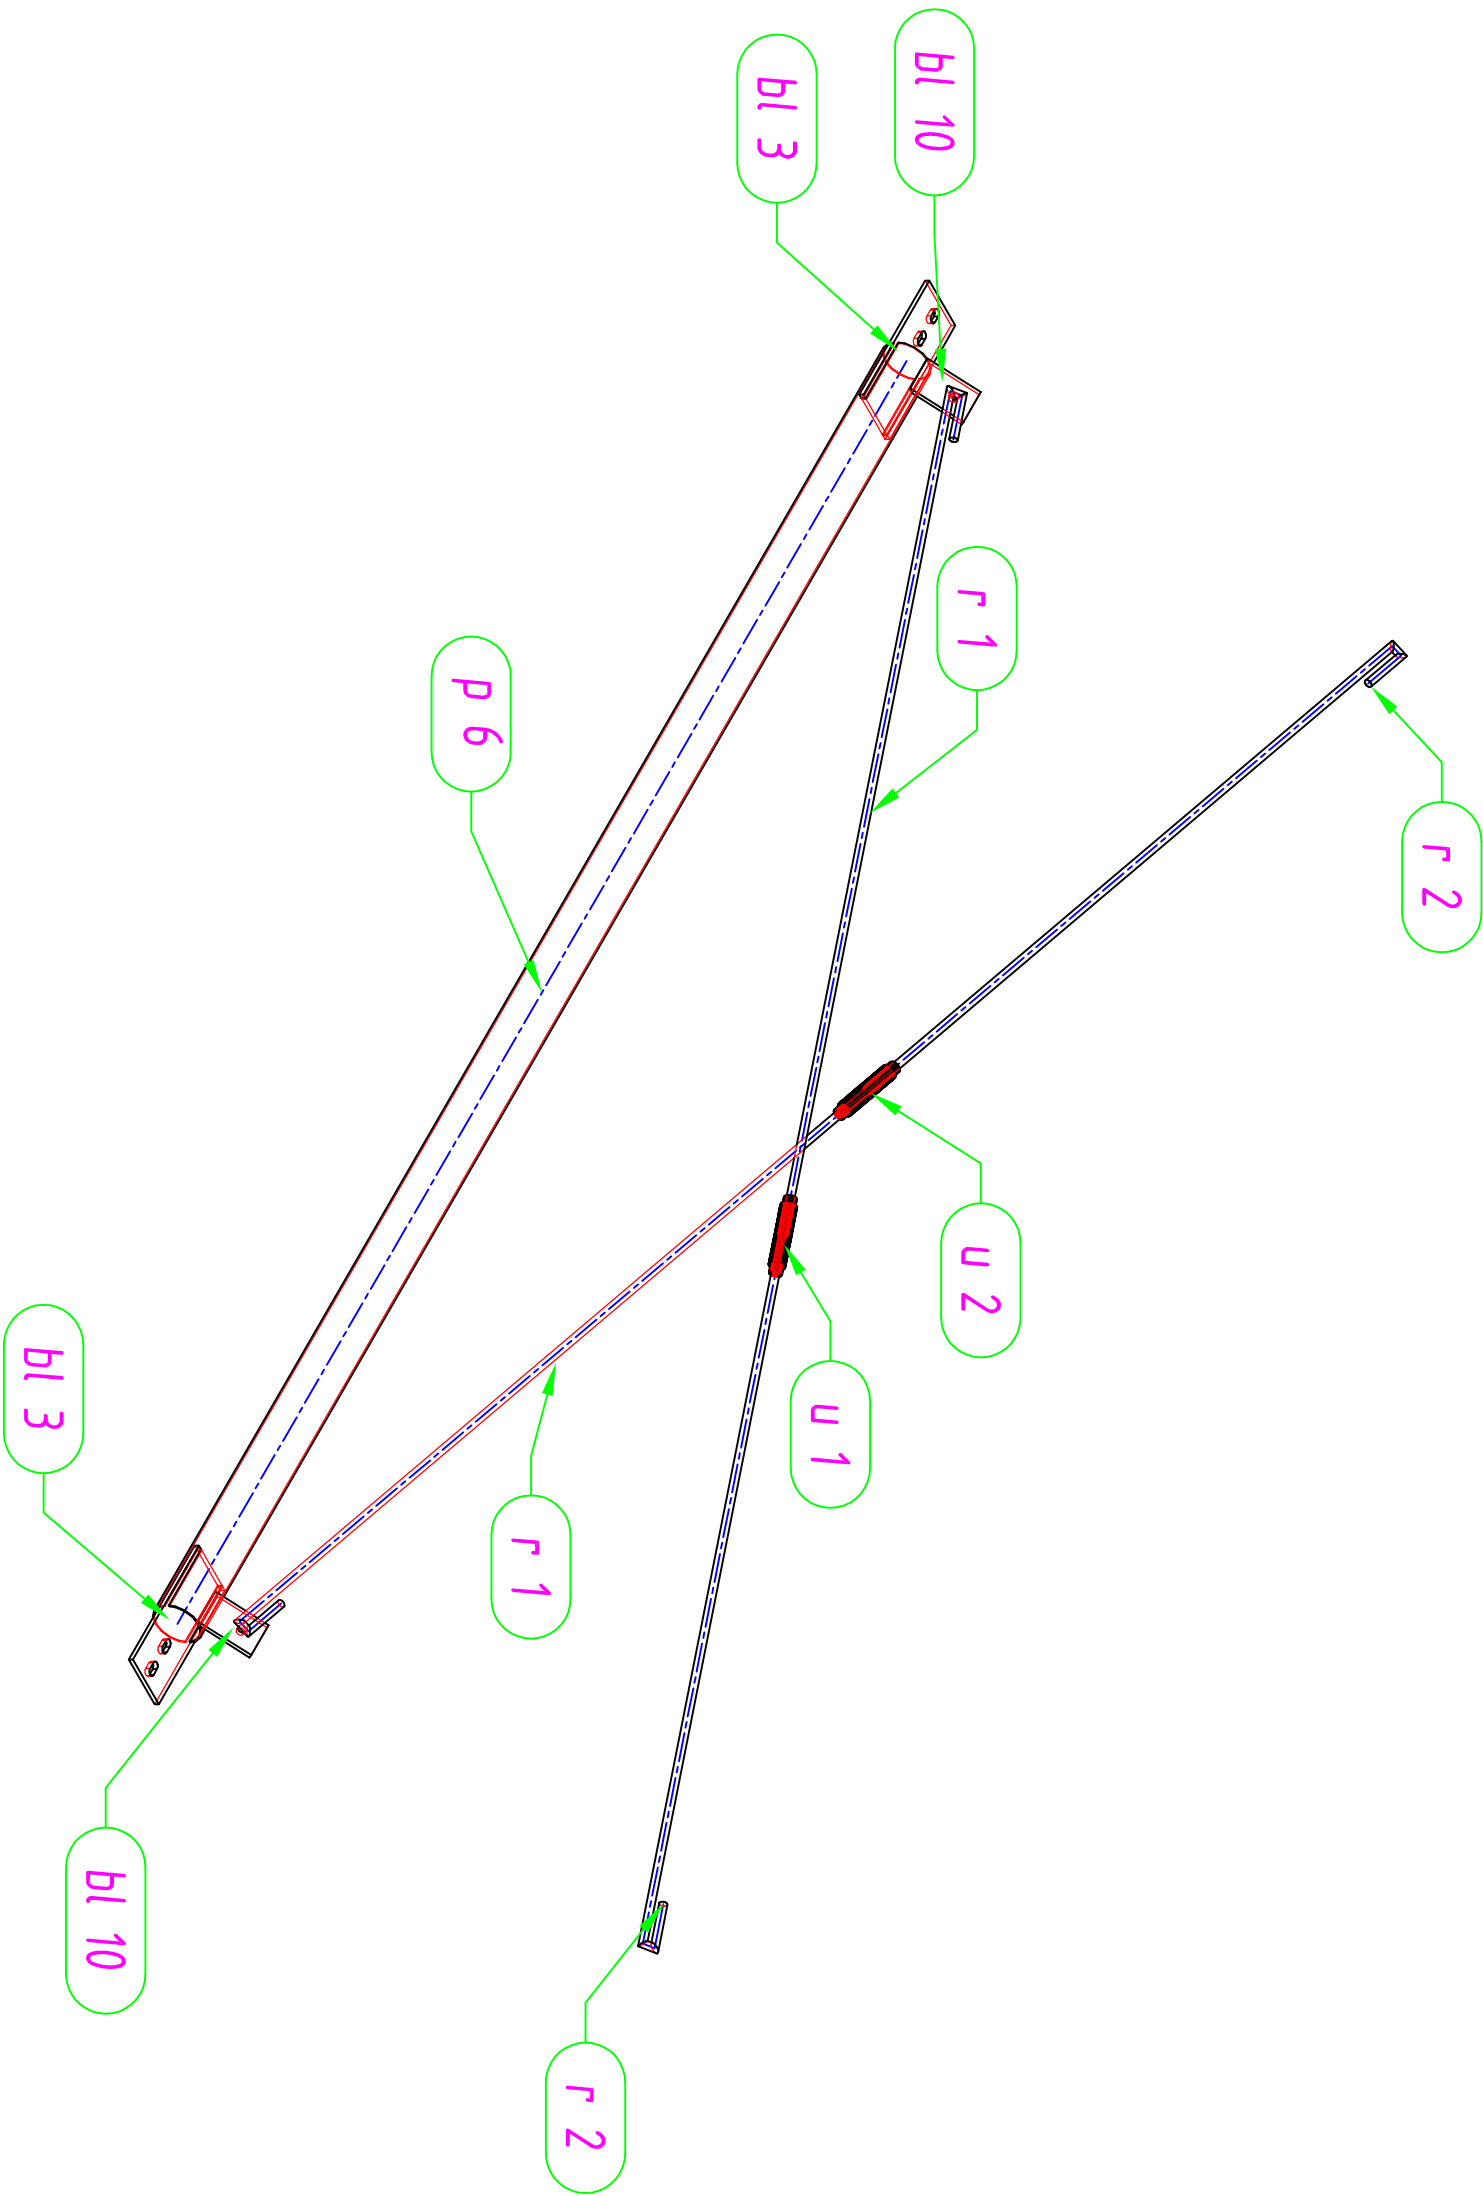

|                                   |                                                                                                 |                                                                   |  |
|-----------------------------------|-------------------------------------------------------------------------------------------------|-------------------------------------------------------------------|--|
| FIRMA<br>INŻYNIERYJNA<br>J. PATEK |                                                                                                 | Gmina Miasto Radziejów<br>88-200 Radziejów ; ul. Kościuszki 20/22 |  |
| OBIEKT                            | Rozbiórka istniejących trybun i budowa nowych trybun wraz z budową infrastruktury towarzyszącej | DATA<br>11/2015                                                   |  |
| ADRES INW.                        | M.O.S. i R. w Radziejowie ; Radziejów dz. nr. 1305                                              |                                                                   |  |
| BRANŻA                            | KONSTRUKCJA                                                                                     | 1:20                                                              |  |
| RYSunEK                           | DACH TRYBUN - st-1 ; aksometria                                                                 | NR. RYS.<br>PW-Ks-06                                              |  |
| PROJEKTANT                        | mgr inż. Jarosław Patek ABIT-OW-7131-3/2000                                                     | REV.                                                              |  |
| SPRAWDZAJĄCY                      | mgr inż. Cezary Olewniczak ABU-IX-8386-5/17/90 WK                                               |                                                                   |  |
| OPRACOWAŁ                         |                                                                                                 |                                                                   |  |

87-4811 Szpełal Górny  
ul. Słoneczna 8  
tel. 54 411 28 42  
email: patek2@poczta.onet.pl