st -1 szt. 1
skala 1:5

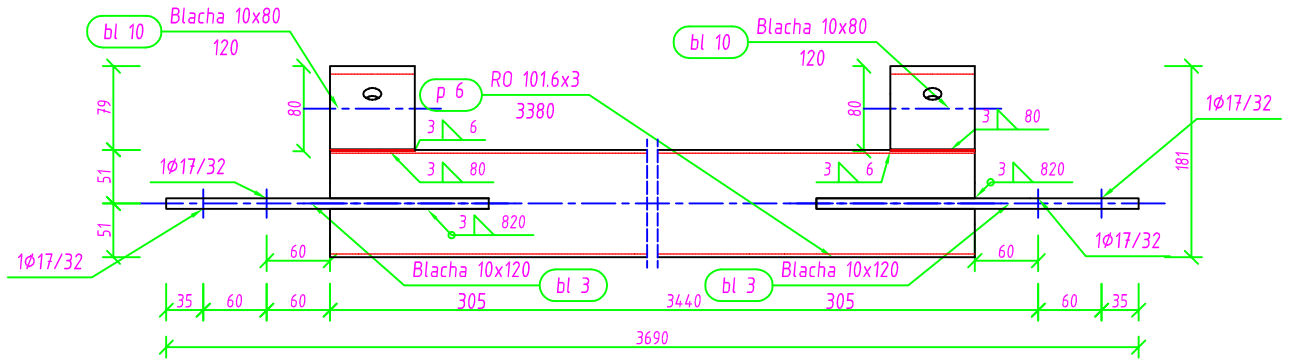

st -1 Widok z góry
skala 1:5

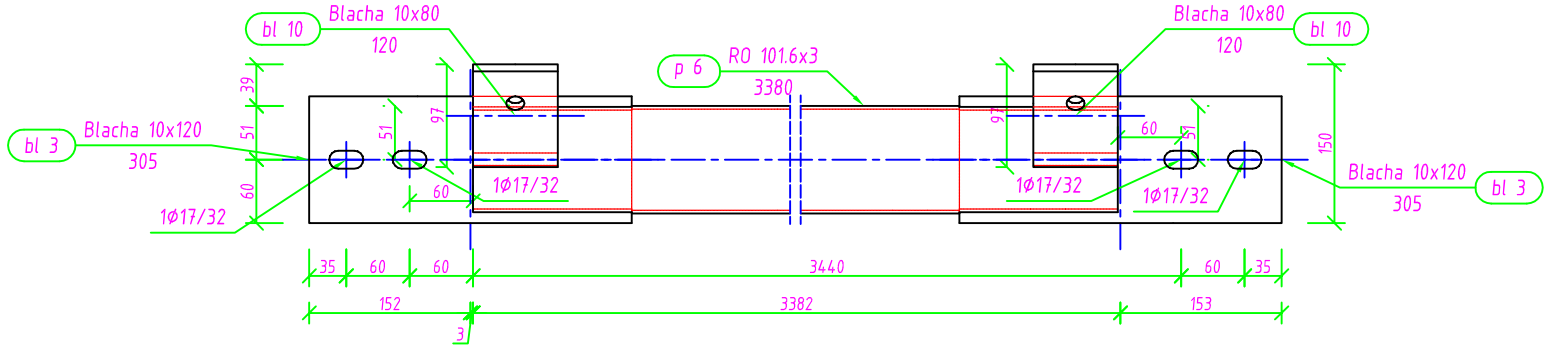

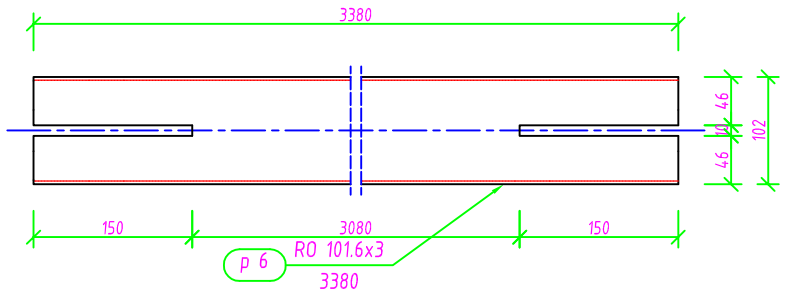

skala 1:5

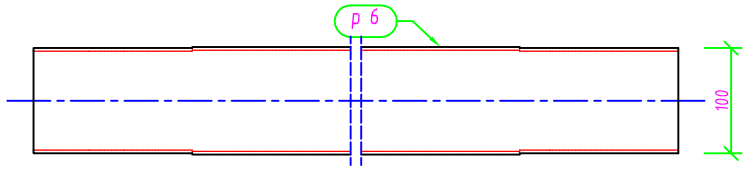

skala 1:5

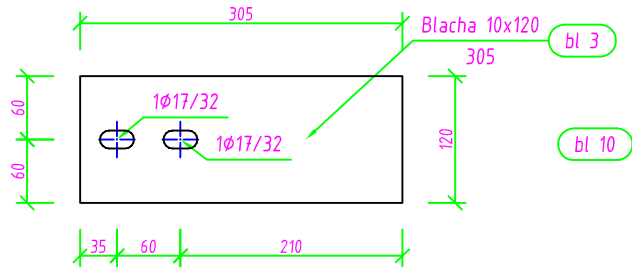

skala 1:5

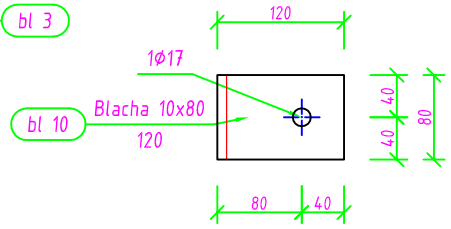

st -1 Widok z prawej
skala 1:5

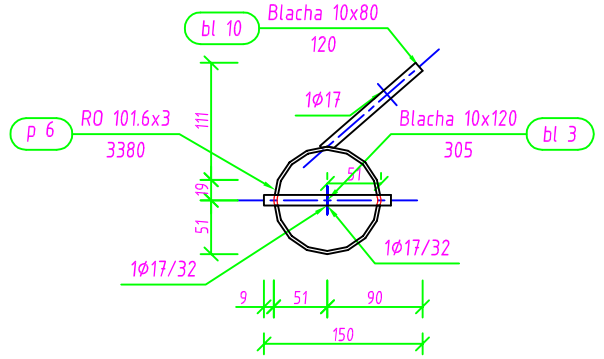

Pozycja	Przekrój	Materiał	Ilość	Długość (mm)	Masa		
					Jednostkowa (kg/m)	Elementu (kg)	Całkowita (kg)
bl 3	BLACHA 10x120	STAL St3S-215	2	305		2,87	5,75
bl 10	BLACHA 10x80	STAL St3S-215	2	120		0,75	1,51
p 6	RO 101.6x3	STAL St3S-215	1	3380	7,2900	24,64	24,64
r 1	PO 16	STAL	2	2038	1,5800	3,22	6,44
r 2	PO 16	STAL	2	1727	1,5800	2,73	5,46
u 1	M16	STAL	1	śruba rzymska		0,47	0,47
u 2	M16	STAL	1	śruba rzymska		0,47	0,47
Masa łączna elementów (kg)							44,73
Dodatek na spoiny : 2.0 % (kg)							0,89
Masa całkowita (kg)							45,63

FIRMA INŻYNIERYJNA
J. PATEK
87-811 Szpetal Górny
ul. Słoneczna 8
tel. 54 411 28 42
email: patek2@poczta.onet.pl

Gmina Miasto Radziejów
88-200 Radziejów ; ul. Kościuszki 20/22

OBIEKT	Rozbiórka istniejących trybun i budowa nowych trybun wraz z budową infrastruktury towarzyszącej	DATA 11/2015
ADRES INW.	M.O.S. i R. w Radziejowie ; Radziejów dz. nr. 1305	
BRANŻA	KONSTRUKCJA	1:20
RYSUNEK	DACH TRYBUN - st-1	NR. RYS. PW-Ks-07
PROJEKTANT	mgr inż. Jarosław Patek ABIT-OW-7131-3/2000	
SPRAWDZAJĄCY	mgr inż. Cezary Olewniczak ABU-IX-8386-5/17/90 Wk	REV.
OPRACOWAŁ		