


KONSTRUKCJA DACHU Izometria

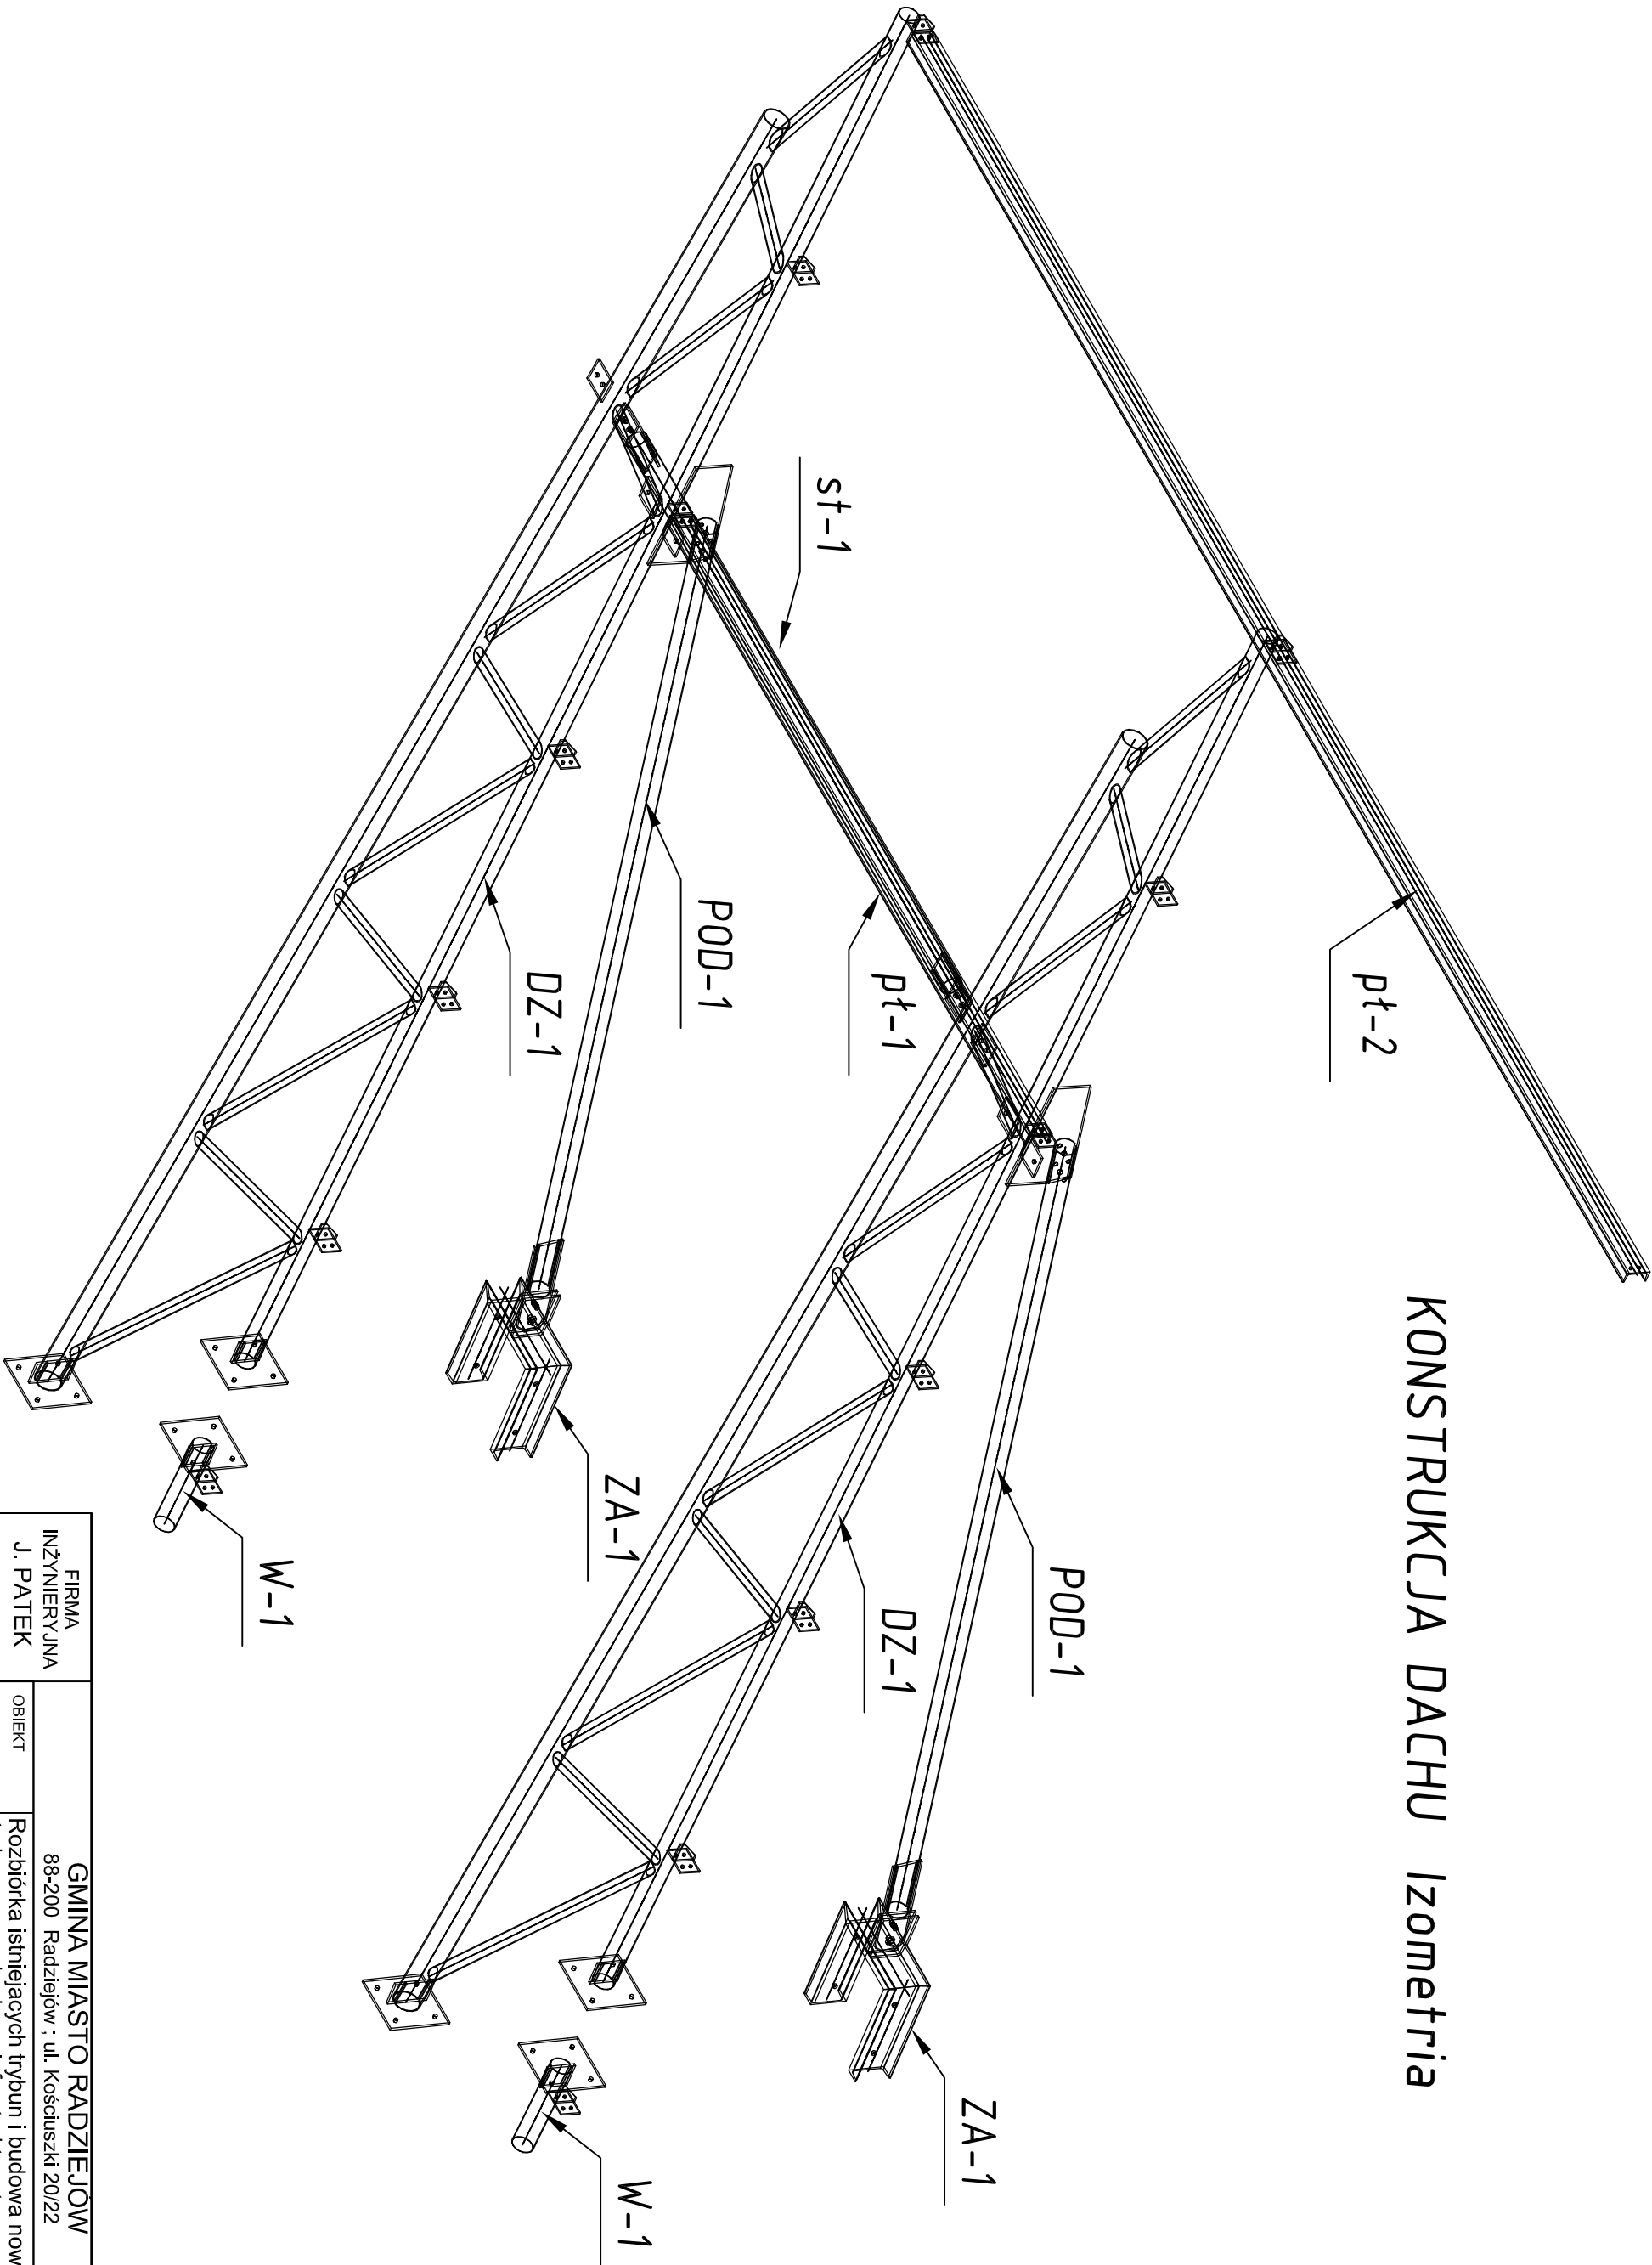

FIRMA INŻYNIERYJNA J. PATEK		GMINA MIASTO RADZIEJÓW 88-200 Radziejów ; ul. Kościuszki 20/22	
OBIEKT	ROZBIÓRKA ISTNIEJĄCYCH TRYBUN I BUDOWA NOWYCH TRYBUN WRAZ Z BUDOWĄ INFRASTRUKTURY TOWARZYSZĄCEJ	DATA	11/2015
ADRES INWEST.	M.O.S. i R. w Radziejowie ; Radziejów dz. nr. 1305	1:50	
BRANŻA	KONSTRUKCJA	NR RYS.	PW-Ks-10
RYSUNEK	KONSTRUKCJA DACHU - IZOMETRIA	REV.	
PROJEKTANT	mgr inż. Jarosław Patek ABIT -OW-7131-3/2000		
SPRAWDZAJĄCY	mgr inż. Cezary Olewniczak ABU-IX 8386-5/1790 WK		