








Pozycja	Przekrój	Gatunek	Ilość	Długość (mm)	Masa	
					Jednostkowa (kg/m)	Elementu (kg)
Pozycja BAR 2 -1 Liczba=1 Masa Elementu=43,27(kg)						
bl 1	Błacha 6x70	STAL S13S-215	4	150.00		0.49
bl 2	Błacha 6x70	STAL S13S-215	2	110.00		0.36
p 1	RO 48.3x2.9	STAL S13S-215	1	5616.80		18.25
p 4	RO 48.3x2.9	STAL S13S-215	3	1252.20		12.21
p 5	RO 48.3x2.9	STAL S13S-215	4	564.38		7.34
p 7	RO 48.3x2.9	STAL S13S-215	1	447.21		1.45
p 8	RO 48.3x2.9	STAL S13S-215	1	417.28		1.36
				43.27		43.27
Masa łączna elementów (kg)				43.27		43.27
Dodatek na spoiny : 2.0 % (kg)				0.87		0.87
Masa całkowita (kg)						44.14

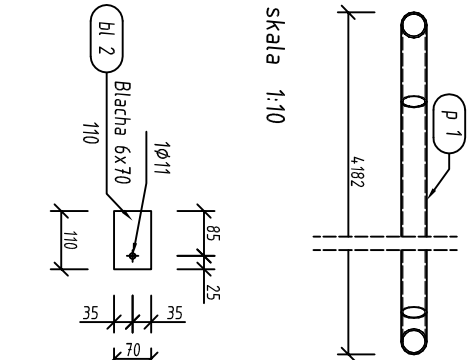


BAR 2 -1 Widok z góry
skala 1:20

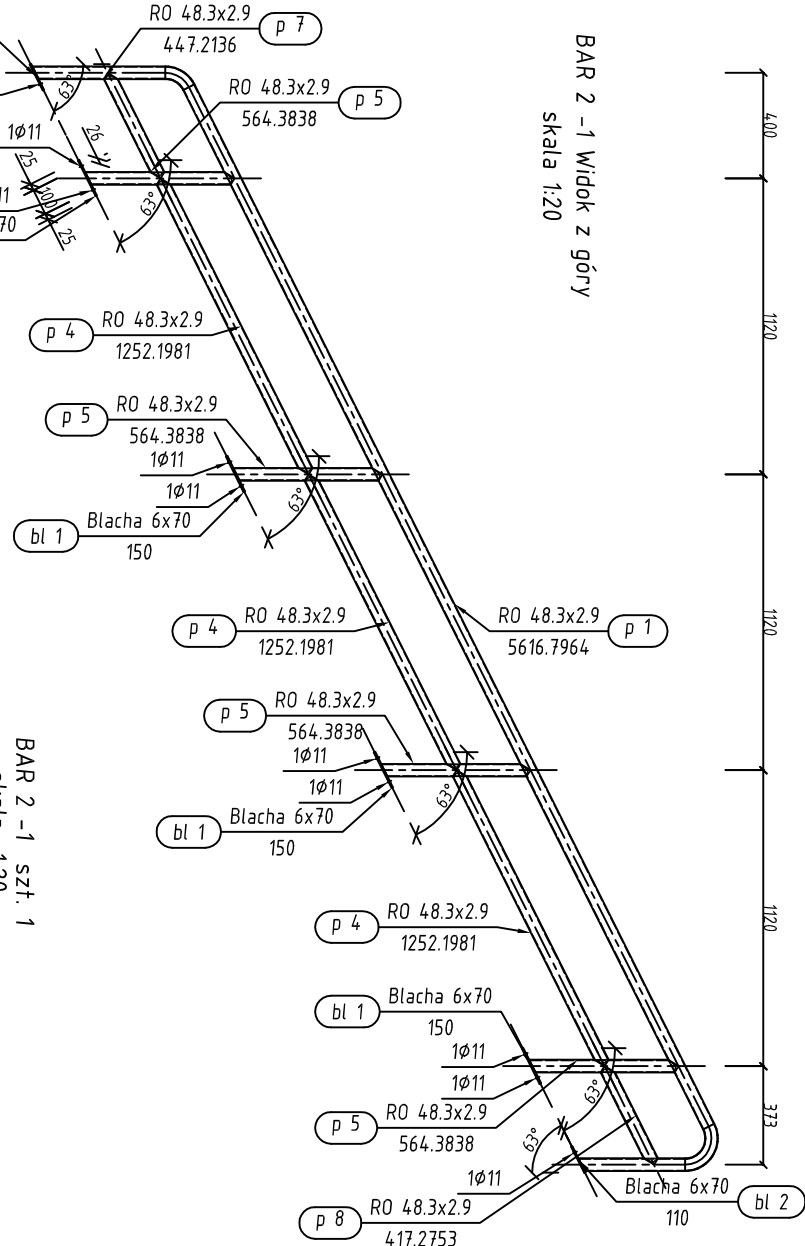


BAR 2 -1 szt. 1
skala 1:20

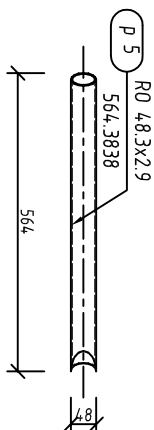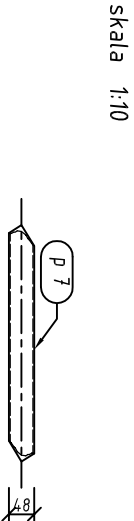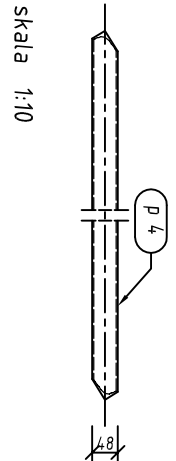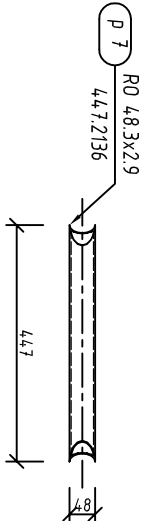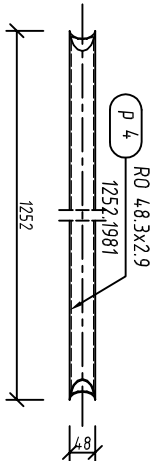


skala 1:10

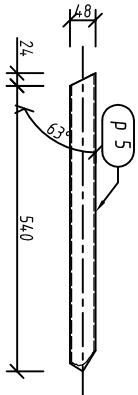


skala 1:10

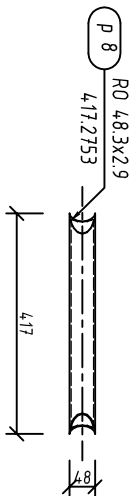

skala 1:10

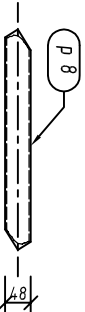


skala 1:10

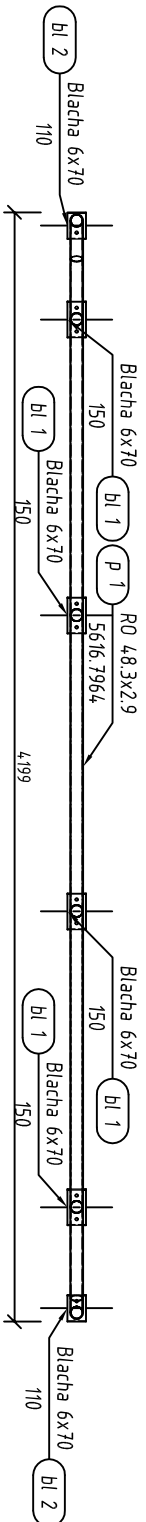

skala 1:10

BAR 2 -1 Widok z prawej
skala 1:20

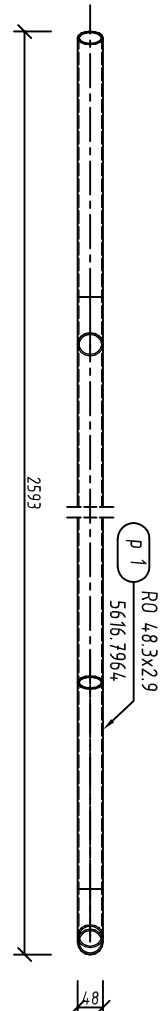

skala 1:10

FIRMA INŻYNIERYJNA J. PATEK		Gmina Miasto Radziejów 88-200 Radziejów ; ul. Kościuszki 20/22	
OBIEKT	Rozbiórka istniejących trybun i budowa nowych trybun wraz z budową infrastruktury towarzyszącej	DATA	11/2015
ADRES INW.	M.O.S. i R. w Radziejowie ; Radziejów dz. nr. 1305	BRANŻA	KONSTRUKCJA
RYSUNEK	BARIERKI BAR-2.1	PROJEKTANT	mgr inż. Jarosław Patek ABIT-OW-7131-3/2000
SPRAWDZAJĄCY	mgr inż. Cezary Olewniczak ABU-IX-8386-5/17/90 WK	REV.	
OPRACOWAŁ			