

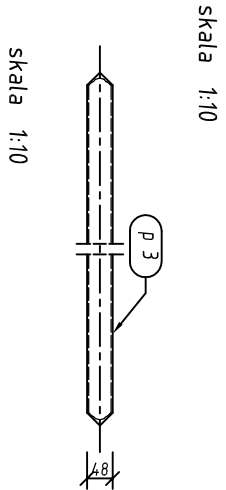
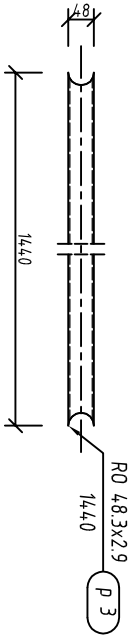
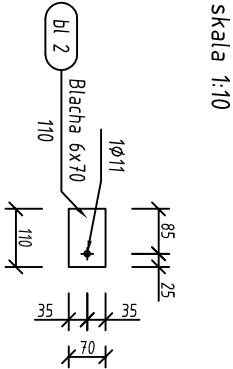




Pozycja	Przekrój	Gatunek	Ilość	Długość (mm)	Masa		
					Jednostkowa (kg/m)	Elementu (kg)	Całkowita (kg)
Pozycja BAR 2 -2 Liczba=1 Masa Elementu=21,87(kg)							
bl 1	Błacha 6x70	STAL S13S-215	2	150,00		0,49	0,97
bl 2	Błacha 6x70	STAL S13S-215	2	110,00		0,36	0,72
p 2	RO 48.3x2.9	STAL S13S-215	1	3062,16	3,250	9,95	9,95
p 3	RO 48.3x2.9	STAL S13S-215	1	1440,00	3,250	4,68	4,68
p 6	RO 48.3x2.9	STAL S13S-215	2	494,00	3,250	1,61	3,21
p 9	RO 48.3x2.9	STAL S13S-215	1	362,50	3,250	1,18	1,18
p 10	RO 48.3x2.9	STAL S13S-215	1	357,50	3,250	1,16	1,16
							21,87
Masa łączna elementów (kg)							21,87
Dodatek na spoiny : 2,0 % (kg)							0,44
Masa całkowita (kg)							22,31

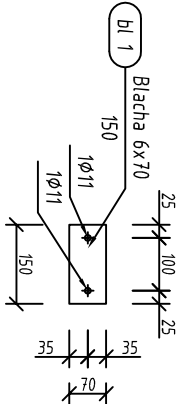


BAR 2 -2 Widok z góry
skala 1:20

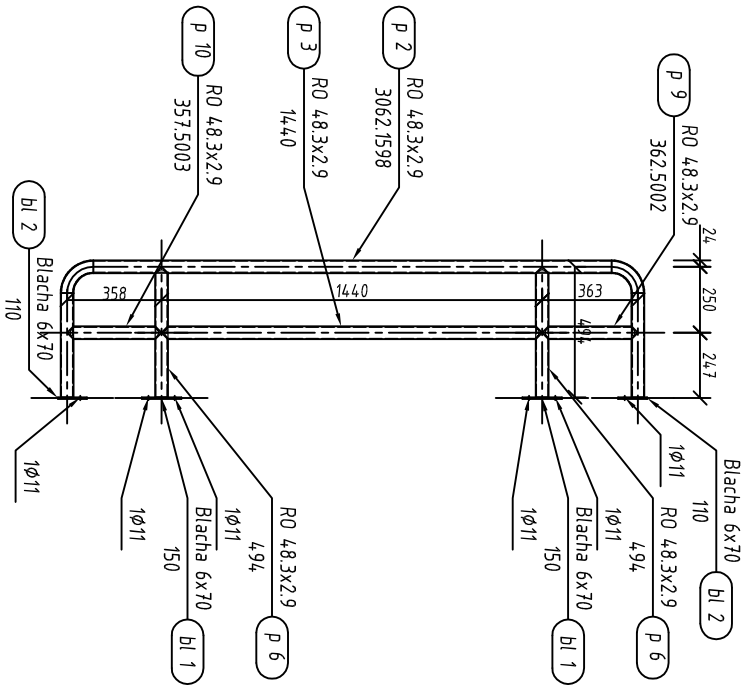


BAR 2 -2 Widok z prawej
skala 1:20

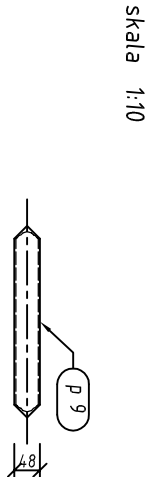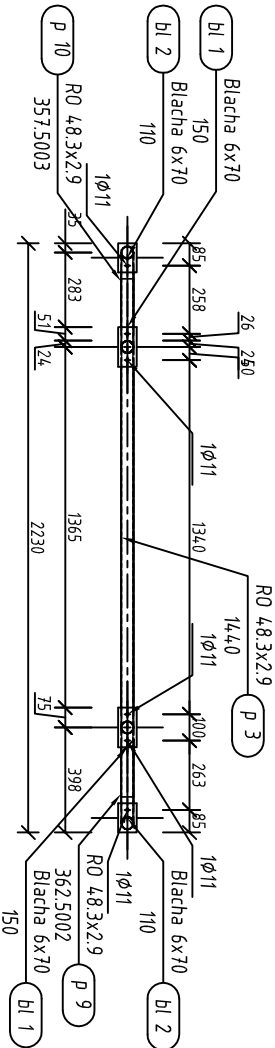


skala 1:10

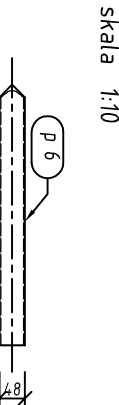


skala 1:10

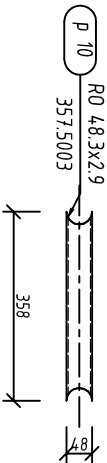

skala 1:10

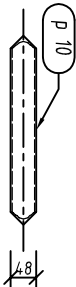


skala 1:10

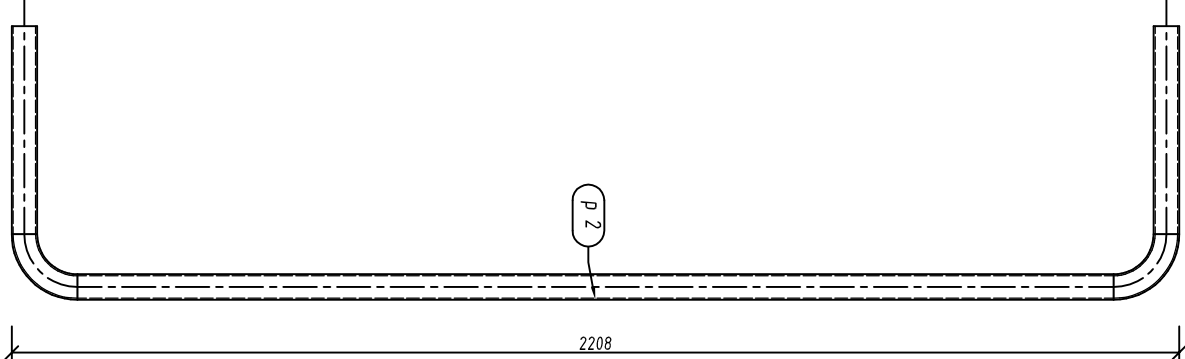


skala 1:10

BAR 2 -2 szt. 1
skala 1:20

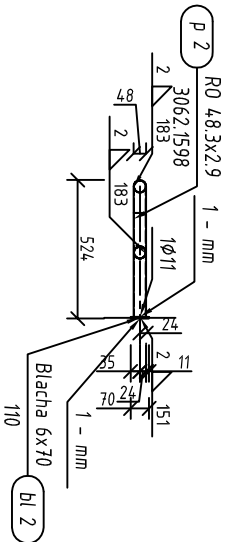

skala 1:10

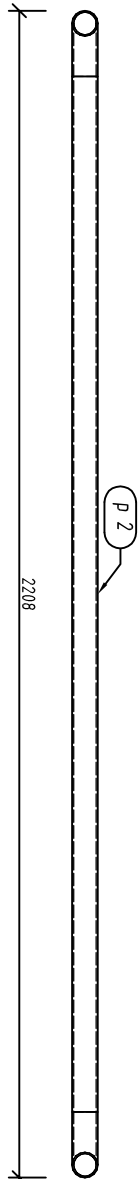

FIRMA INŻYNIERYJNA J. PATEK		Gmina Miasto Radziejów 88-200 Radziejów ; ul. Kościuszki 20/22	
OBIEKT	Rozbiórka istniejących trybun i budowa nowych trybun wraz z budową infrastruktury towarzyszącej	DATA	11/2015
ADRES INW.	M.O.S. i R. w Radziejowie ; Radziejów dz. nr. 1305	BRANŻA	1:20
RYSunEK	KONSTRUKCJA	PROJEKTANT	mgr inż. Jarosław Patek ABIT-OW-7131-3/2000
SPRAWDZAJĄCY	BARIERKI BAR-2.2	OPRACOWAŁ	mgr inż. Cezary Olewniczak ABU-IX-8386-5/17/90 WK
			REV.