



detal 3


LITERY PRZESTRZENNE

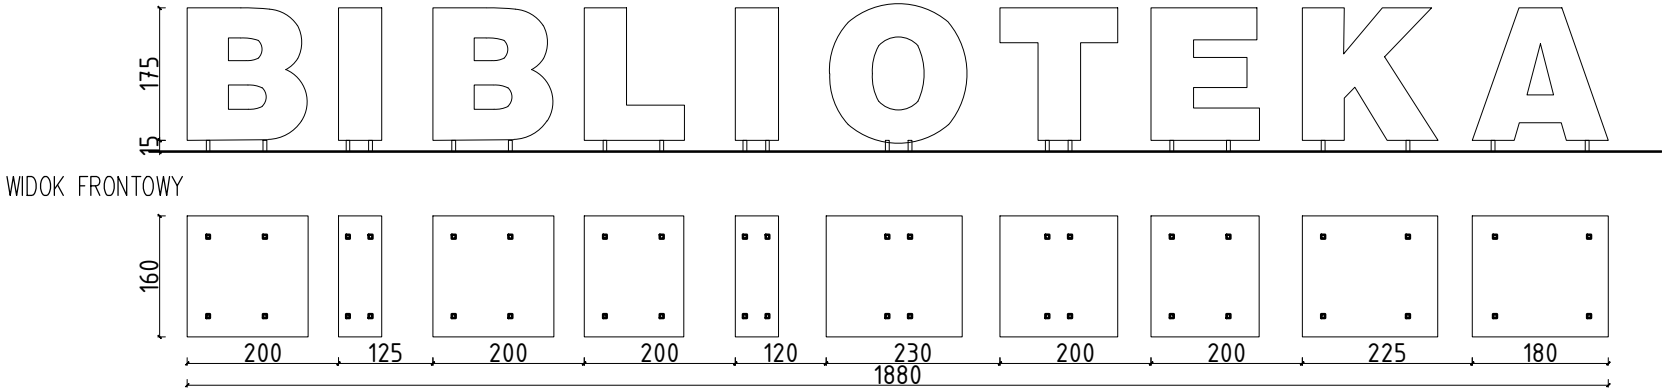

RZUT

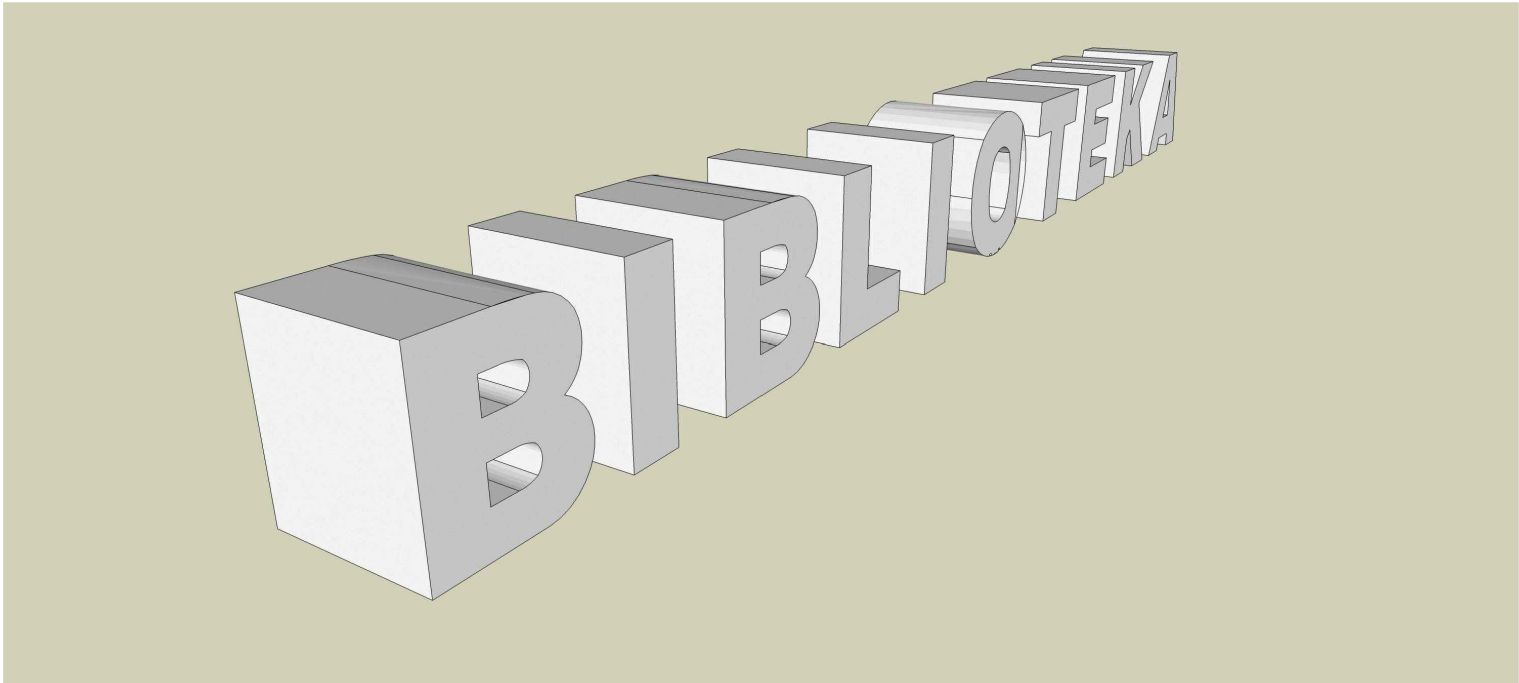

WIDOK 3d NAPISU PRZESTRZENNEGO

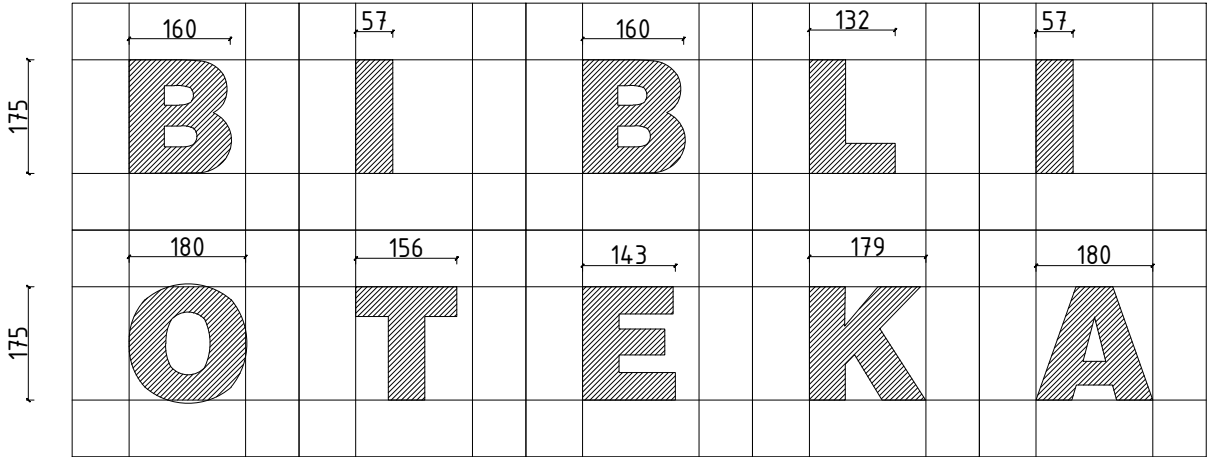

KSZTAŁT I WYMIAROWANIE LITER

Litery przestrzenne trwle
związane z gruntem, na
fundamencie betonowym
zbiorczym lub
pojedynczych.

Litery na stelaży
stalowym o
podkonstrukcji
drewnianej pokrytej
styropianem i
otynkowane tynkiem
cienkowarstwowym.

Warstwa wykończeniowa
malowana farbą w
kolorze białym lub jasno
szarym.

Dopuszcza się wykonanie
liter w innej trwałej
technice do
zastosowania na
zewnątrz z zachowaniem
wskazanych wielkości
oraz kształtu liter.

Wszelkie zmiany należy
každorazowo konsultować
z Inwestorem oraz
autorami niniejszego
opracowania.

- UWAGA:
- WSZYSTKIE WYMIARY, POZIOMY I SPECYFIKACJE NALEŻY SPRAWDZIĆ PRZED ROZPOCZĘCIEM PRAC ORAZ PRZED DOKONANIEM ZAMÓWIENIA;
 - PROJEKT NALEŻY ROZPATRYWAĆ CAŁOŚCIOWO WRAZ Z OPISEM TECHNICZNYM I RYSUNKAMI BRANŻOWYMI;
 - DO WYKONANIA NALEŻY STOSOWAĆ MATERIAŁY I WYROBY DOPUSZCZONE DO OBROTU I STOSOWANIA W BUDOWNICTWIE NA TERENIE RP I UE; CAŁOŚĆ PRAC NALEŻY WYKONAĆ ZGODNIE Z ZASADAMI SZTUKI BUDOWLANEJ, OBOWIĄZUJĄCYMI PRZEPISAMI SANITARNYMI, BHP I P.POŻ., OBOWIĄZUJĄCYMI POLSKIMI NORMAMI, NORMAMI BRANŻOWYMI, INSTRUKCJAMI PRODUCENTÓW ORAZ OBOWIĄZUJĄCYMI WARUNKAMI WYKONANIA I ODBIORU ROBÓT;
 - WSZYSTKIE WSKAZANE MATERIAŁY I SYSTEMY SĄ PRODUKTAMI SUGEROWANYMI I MOŻE NASTĄPIĆ ICH ZAMIANA NA PRODUKTY INNE POD WARUNKIEM RÓWNOWAŻNYCH LUB LEPSZYCH WŁAŚCIWOŚCI TECHNICZNYCH OD WYSPECYFIKOWANEGO PRODUKTU;
 - WSZELKIE ROZBIEŻNOŚCI LUB ZMIANY NALEŻY KAŻDORAZOWO KONSULTOWAĆ Z TWÓRCAMI NINIEJSZEGO OPRACOWANIA;

FRONT		
tel.: +48 600 210 116 e-mail: projektygdynia@o2.pl www.projektygdynia.pl adres: Aleja Zwycięstwa 96/98, 81–451 Gdynia		
detal 3 - LITERY PRZESTRZENNE		
TEMAT PROJEKT ARCHITEKTONICZNO–BUDOWLANY ZAGOSPODAROWANIA TERENU WOKÓŁ BUDYNKU MIEJSKIEJ I POWIATOWEJ BIBLIOTEKI PUBLICZNEJ W RADZIEJOWIE Z MIEJSCAMI POSTOJOWYMI WRAZ Z NIEZBĘDNĄ INFRASTRUKTURĄ TECHNICZNĄ: INSTALACJĄ ZEWNĄTRZNĄ ELEKTROENERGETYCZNĄ I WOD.KAN. ORAZ ELEMENTAMI MAŁEJ ARCHITEKTURY		
ADRES Dz.nr 460/2 i 460/3 obręb 0001, 041101_1 Radziejów ul. Objezdna 33, 88–200 Radziejów		
INWESTOR MIEJSKA I POWIATOWA BIBLIOTEKA PUBLICZNA im. FRANCISZKA BECIŃSKIEGO W RADZIEJOWIE ul. Objezdna 33, 88–200 Radziejów		
PROJEKTOWAŁ mgr inż. arch. Jakub Gorzka nr upr. 2/KPOKK/2017		
SPRAWDZIŁ mgr inż.arch. Jacek Józekowski nr upr. 12/P00KK/IV/2014		
BRANŻA ARCHITEKTURA	FAZA PROJEKTU PROJ. BUDOWLANY	
2018.01.15.	skala n.d.	rys. nr ZT08
PROJEKT CHRONIONY PRAWEM AUTORSKIM, KOPIOWANIE I NAŚLADOWANIE ZABRONIONE PRZEDSTAWIONE NA RYSUNKU ROZWIĄZANIA NIE MOGĄ BYĆ STOSOWANE, POWIELANE I UDOSTĘPNIANE OSOBOM TRZECIM BEZ PISEMNEJ ZGODY WŁAŚCICIELA – USTAWA O PRAWIE AUTORSKIM I PRAWACH POKREWNÝCH Dz.U. 1994 nr 24 poz 83 z późniejszymi zmianami		