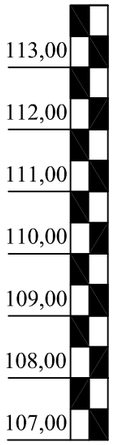

1:100

1:200

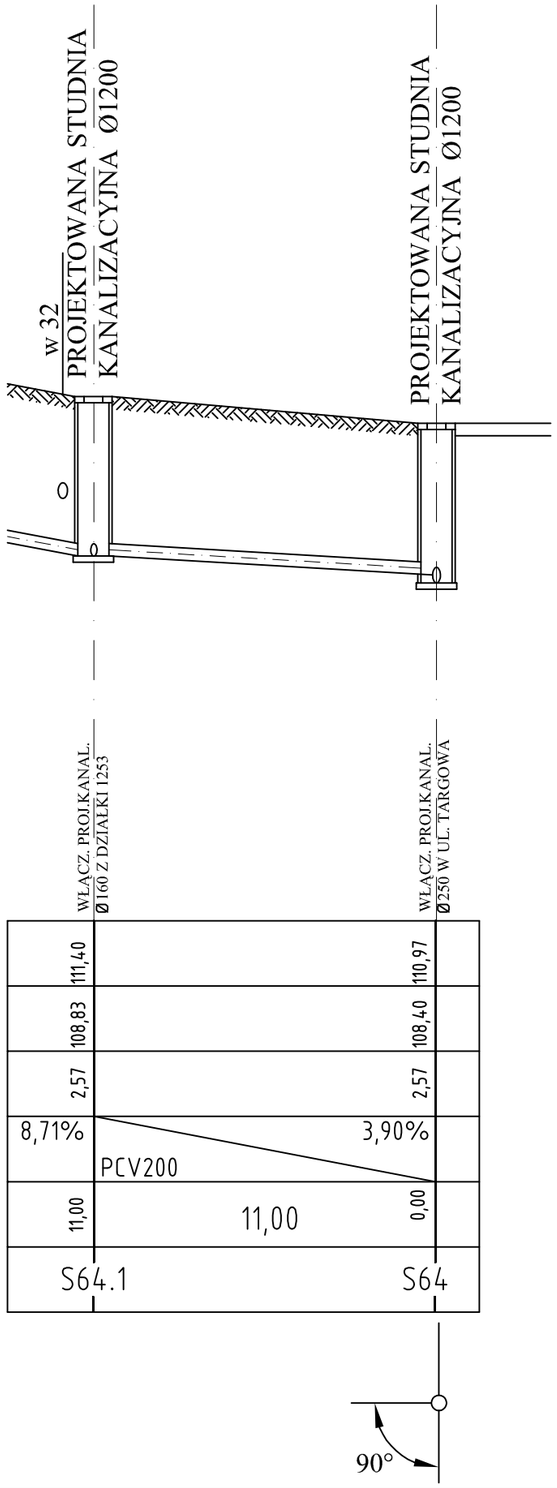

PP 102,00 m npm	
RzQdna terenu	mnpm
RzQdna dna rurociągu	mnpm
Zag?Qbienie	m
Materia? / Spadek %	
Odleg?o£ć	m
Oznaczenie	

UWAGI:

1. Rzędne z projektu sprawdzić w terenie
2. Na skrzyżowaniach rurociągu z kablami elektrycznymi oraz teletechnicznymi, na kable nałożyć rury osłonowe dwudzielne AROT 110 o długości L=1,5 m
3. W miejscach kolizji rurociągu z kablami i rurami prace prowadzić ręcznie
4. Rurociągi wykonać z rur PP/PCV kielichowych łączonych na uszczelki gumowe.
5. Rurociągi układać na podsypce piaskowej h = 10 cm
6. Wykopy zasypywać warstwami oraz zagęszczać do stanu pierwotnego.
7. Studnie w ulicach przykryć włazem żeliwnym Ø600 typu D 400 z wkładka tłumiącą
8. Studnie w trawnikach i chodnikach przykryć włazem żeliwnym Ø600 typu D 125
9. W miejscach gdzie przykrycie rurociągu jest poniżej strefy przemarzania gruntu, rurociąg ocieplić wartrstwą keramzytu o grubości 20 cm i szerokości min 60 cm. Całość zabezpieczyć warstwą papy mineralizującej, również po bokach ocieplenia.
11. Na całej długości prowadzonych prac wymienić grunt przed ułożeniem rurociagu.
11. Pod drogą od posesji rurociągi ułożyć w rurze ochronnej stalowej R35 w wykonaniu ZO2 WM.
12. Rurociąg przeciągać przez rurę ochronną na opaskach dystansowych Hawle.
13 Końce rury ochronnej zamknąć szczelnie manesztami prod. Integra

PUH	Andrzej Oleradzki 87-800 Włocławek ul. Żytnia 53/94					
TEMAT: *Kanalizacja sanitarna z ul. Targowa do ul. ?wirna w Radziejowie* *PROFIL KANALIZACJI SANITARNEJ PCV 200*						
TRE?? RYS.: *ODCINEK OD STUDNI S 64 - S 64.1*						
BRAN?A	IMI? NAZWISKO	NR UPRAW.	DATA	PODPIS	SKALA	1:100/1:200
PROJEKTOWA?	*Andrzej Oleradzki*	ABU-IX-8386-5 I25/88 Wk	*12.2005r*		Nr kolejny	
KRE?LI?	*Wojciech Kurlapski*		*12.2005r*		Nr rysunku	8.5
OPRACOWA?	*Wojciech Kurlapski*		*12.2005r*			