


RZUT PIĘTRA - STAN PROJEKTOWANY 1:100

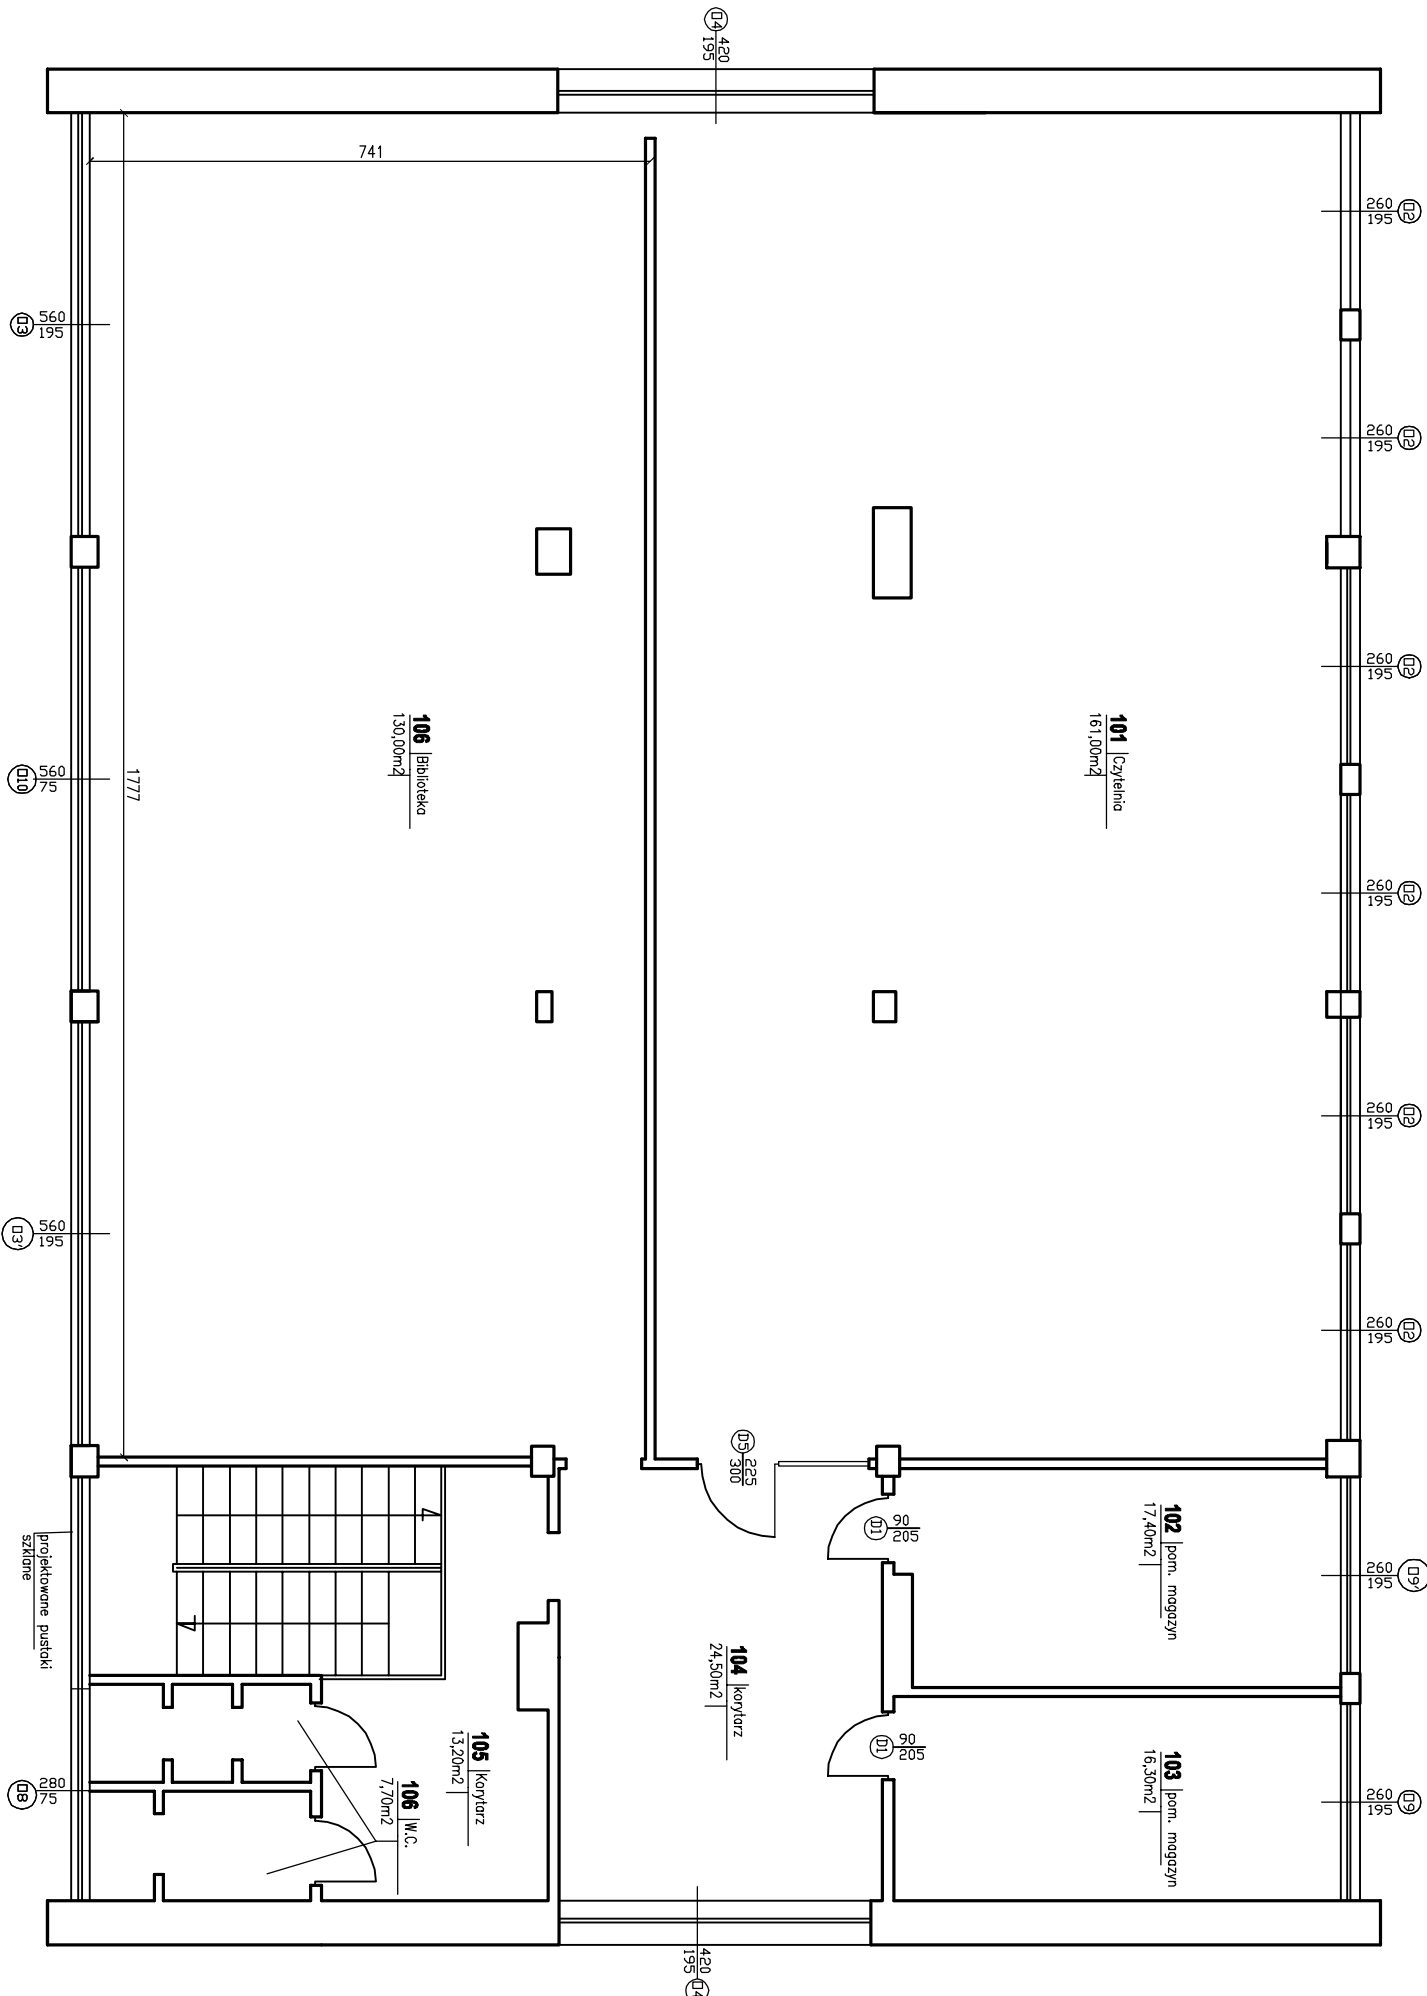

RZUT PIĘTRA - STAN PROJEKTOWANY

OPRACOWAŁ	mgr inż. Wanda Mospińek upr. UA-V-7342-5/4691WK, KUP/BO/1073/03	
PROJEKTOWAŁ	mgr inż. arch. Maria Ingielewicz upr. ABU-IX-8386-5/689WK, KP-0178	

PRACOWNIA PROJEKTOWANIA I NADZORU WAMAR		
wamar		
Chopina 17, 87-800 Włocławek		
tel. +48 607 505 668 / 504 039 974 / 663 910 885		
e-mail: kontakt@pracownia-wamar.pl		
www.pracownia-wamar.pl		

INWESTYCJA	DOŚCIĘPIENIE SOŁAN ZEMNIEBRZYNCH, DOŚCIĘPIENIE I REMONT DACHU, PRZEBUDOWA ELEWACJI PRZEZ ZWIĘKSZENIE OTWORÓW OKIENNYCH, WYMIANA STOLARKI OKIENNEJ I DRZWIOWEJ, OPAZ, KOLORYSTYKA BUDYNKU MIEJSKIEJ I POMIATOWEJ BIBLIOTEKI PUBLICZNEJ W RÓDZIEJOWIE		
BRANŻA	BUDOWLANA	FAZA	ARCHITEKTONICZNA
DATA	14-08-2015	SKALA	1:100
			B.09