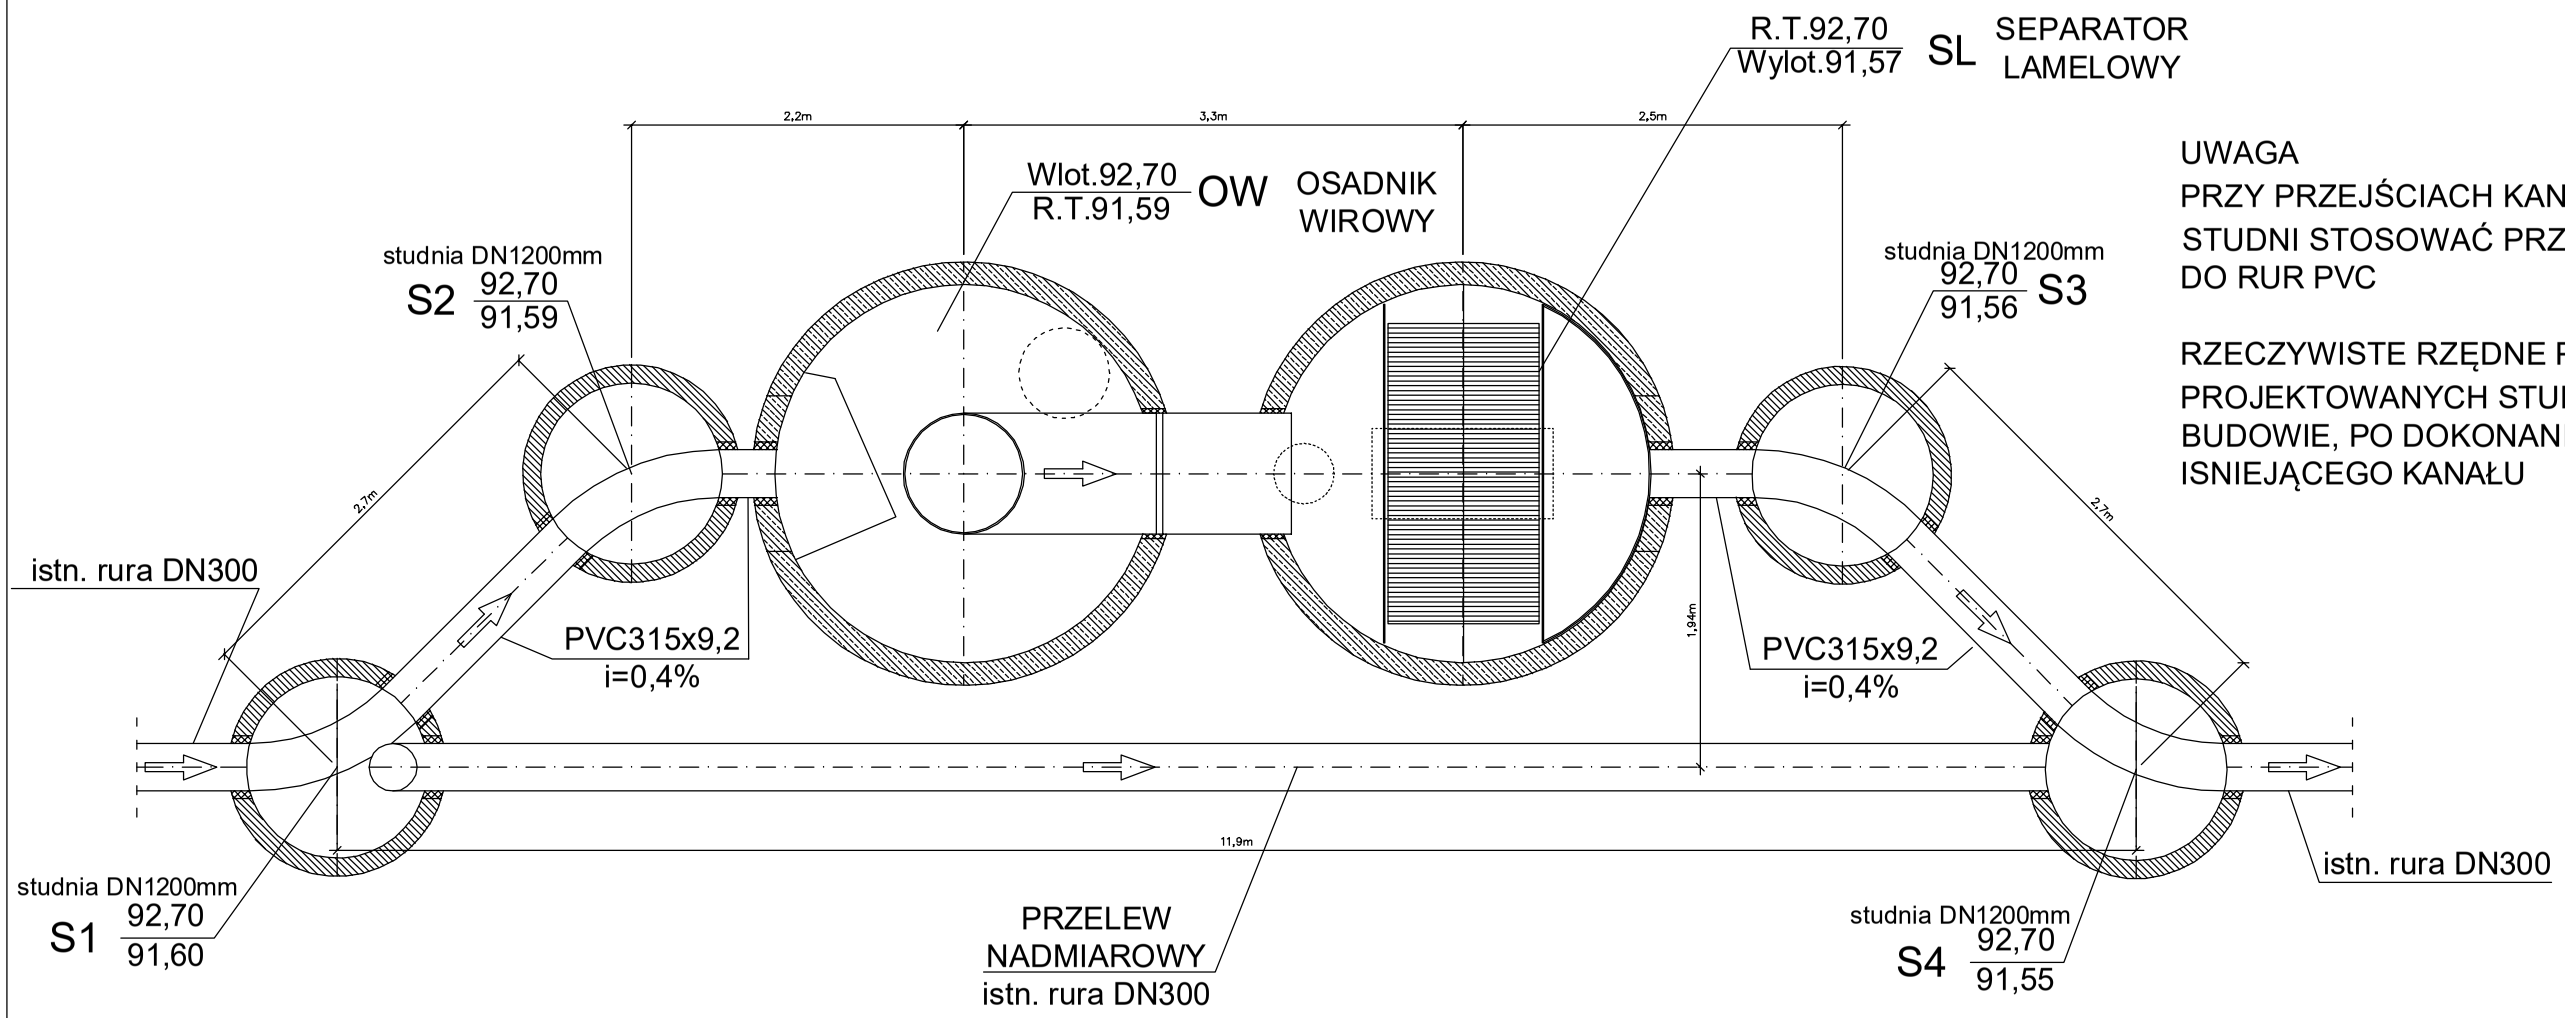

UWAGA

PRZY PRZEJŚCIACH KANAŁÓW PRZE ŚCIANY STUDNI STOSOWAĆ PRZEJŚCIA SZCZELNE DO RUR PVC

RZECZYWISTE RZĘDNE POSADOWIENIA PROJEKTOWANYCH STUDNI OKREŚLIĆ NA BUDOWIE, PO DOKONANIU ODKRYWKI ISNIEJĄCEGO KANAŁU

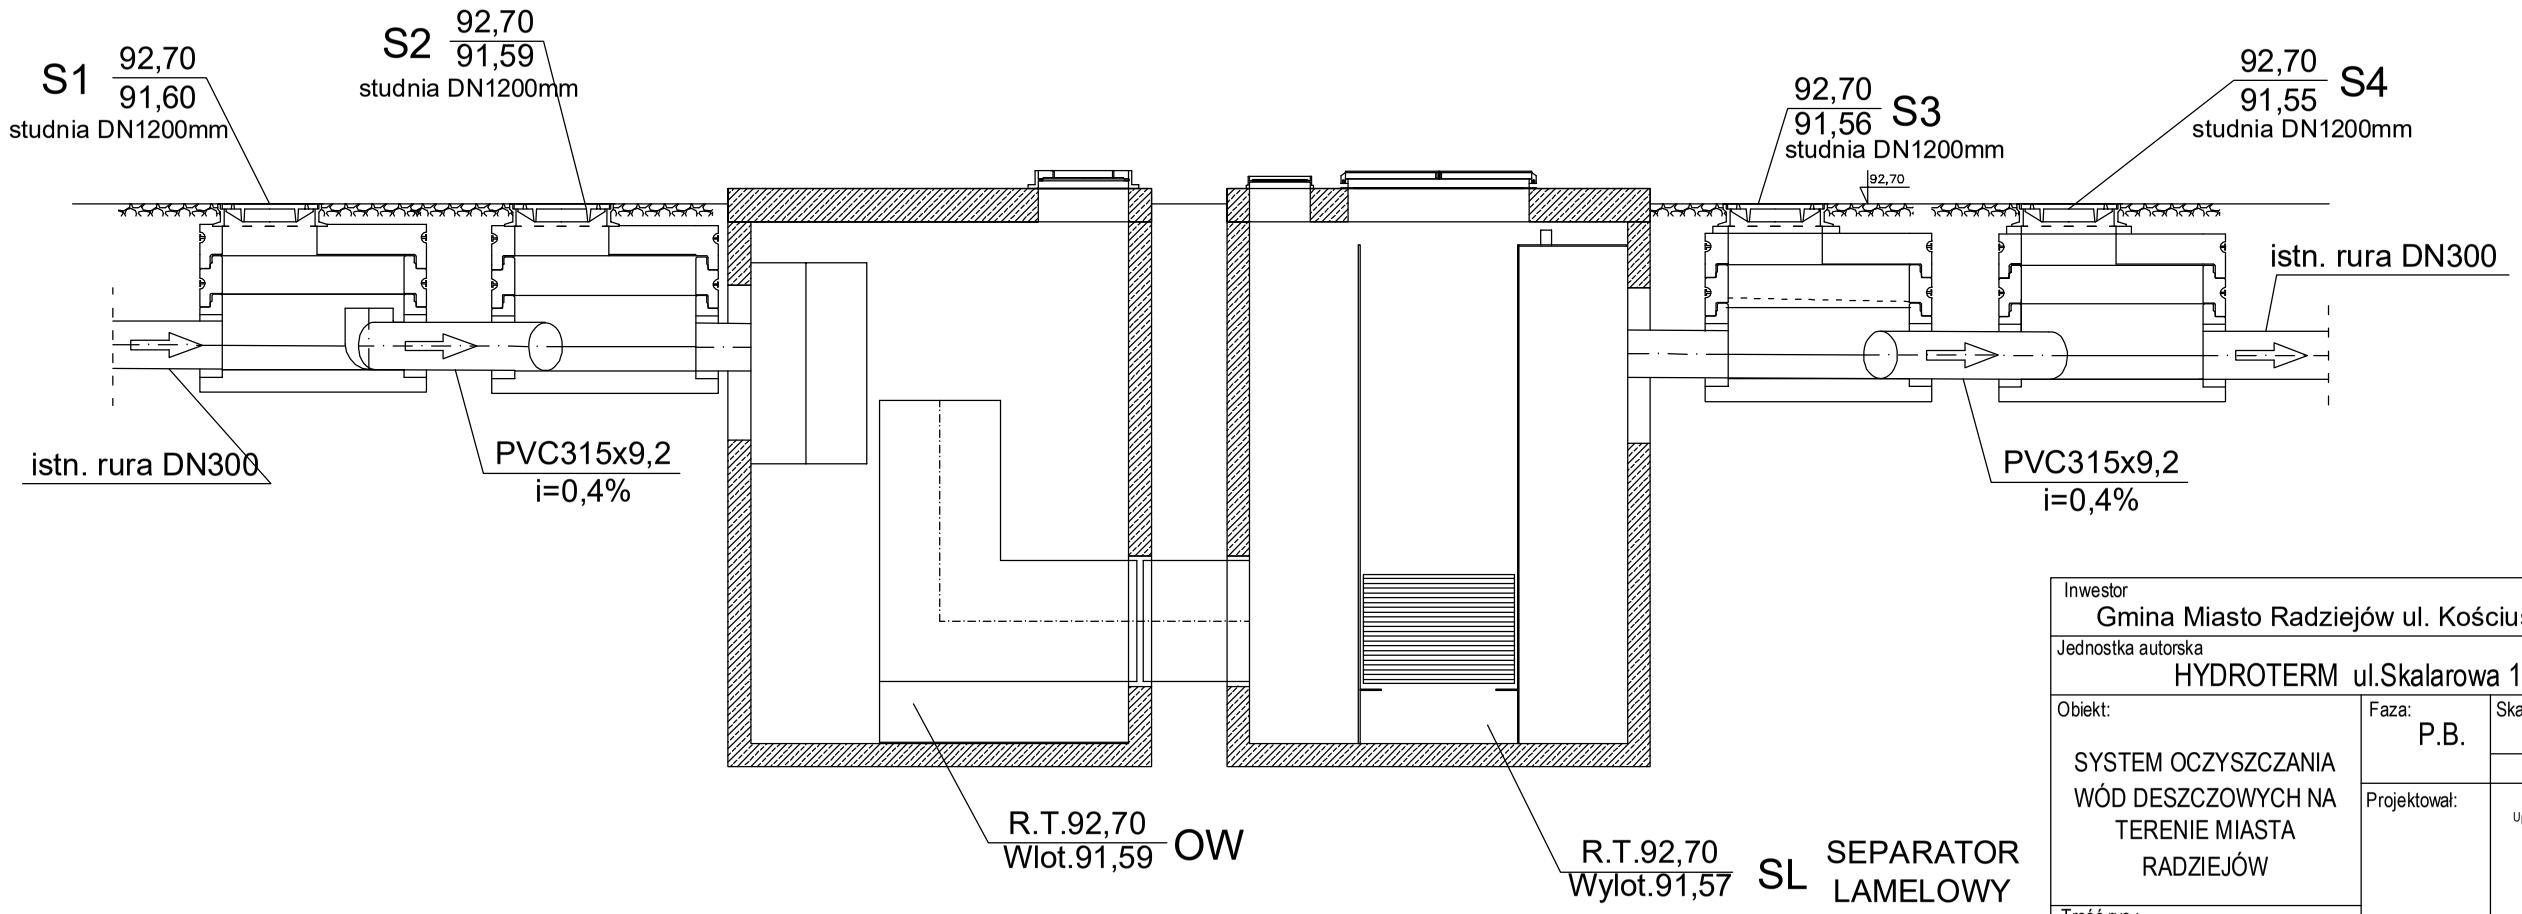

EOW-2L 100/1000

Inwestor: Gmina Miasto Radziejów ul. Kościuszki 20/22, 88-200 Radziejów				
Jednostka autorska: HYDROTERM ul.Skalarowa 16/13, 85-436 Bydgoszcz				
Obiekt: SYSTEM OCZYSZCZANIA WÓD DESZCZOWYCH NA TERENIE MIASTA RADZIEJÓW	Faza: P.B.	Skala: 1:50	Branża: Wod-Kan	Nr rys.: 2
		Nazwisko		Podpis
Treść rys.: RZUT I PRZEKRÓJ URZĄDZEŃ OCZYSZCZAJĄCYCH - dz.nr 1312, 856/4	Projektował:	mgr inż.Zygmunt Biernacki Uprawnienia budowlane do projektowania bez ograniczeń w specjalności inżynieryjno - instalacyjnej w zakresie instalacji sanitarnych i ochrony środowiska upr.nr UAN-KZ-7210/67/89 Jerzy Rode Uprawnienia budowlane do projektowania sieci i instalacji sanitarnych nr upr. GP-KZ-7342/133/91		
	Opracował:	inż.Rafał Detmer		
Data: 10.11.2017	Sprawdził:	mgr inż. Adam Gowiński upr. bud. UAN-IV/8346/80/TO/88 specjalność instalacyjno inżynieryjna w zakresie sieci i instalacji sanitarnych		