


12

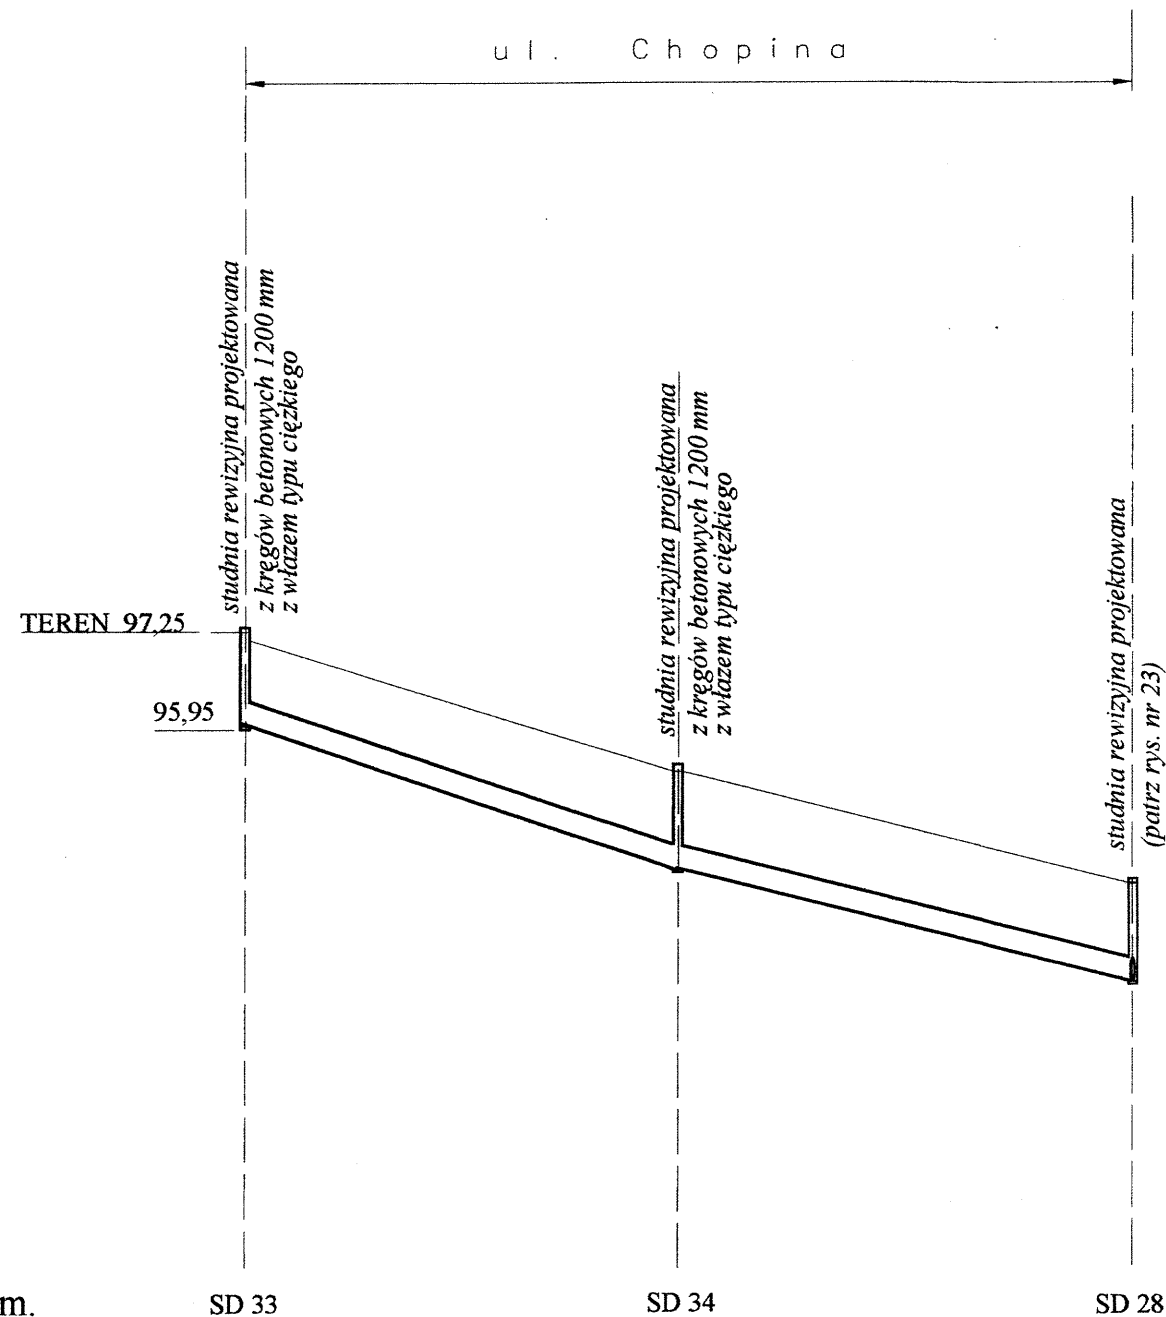

RZĘDNE TERENU	(m)	97,25	95,40	93,90
RZĘDNE DNA RUROCIĄGU	(m)	95,95	94,10	92,60
ZAGŁĘBIENIE RUROCIĄGU	(m)	1,30	1,30	1,30
MATERIAŁ		PCV 315 / 9,2 mm SDR 34		
SPADKI	%	3,25	2,50	
ODLEGŁOŚCI	(m)	0,00	57,00	60,00

ETAP IV

STAROSTWO POWIATOWE
W RADZIEJOWIE
ul. T. Kościuszki 17
88-200 R A D Z I E J Ó W

Załącznik do decyzji
z dnia 11.04.2006
9/2006

PROJEKT BUDOWLANY KANALIZACJI SANITARNEJ I DESZCZOWEJ Z PRZEPOMPOWNIAMI I PRZYŁĄCZAMI LOKALIZACJA: R A D Z I E J Ó W ulice: Moniuszki, Chopina, Paderewskiego, Toruńska, Górczyńskiego, Ks. Wieczorka i K. Wielkiego	
INWESTOR: Urząd Miasta Radziejów	
OBIEKT: KANALIZACJA DESZCZOWA w ul. Chopina	
PROFIL KANAŁU DESZCZOWEGO	
BRANŻA : sanitarna	
SKALA 1:100 / 1000	Rys. nr 24
Projektant: inż. Stanisław Litke	Opracował: mgr inż. Grzegorz Litke
Włocławek VIII - IX. 2005 r	