



RZUT PLANOWANEJ KOTŁOWNI
SKALA 1:50

ul. Objezdna

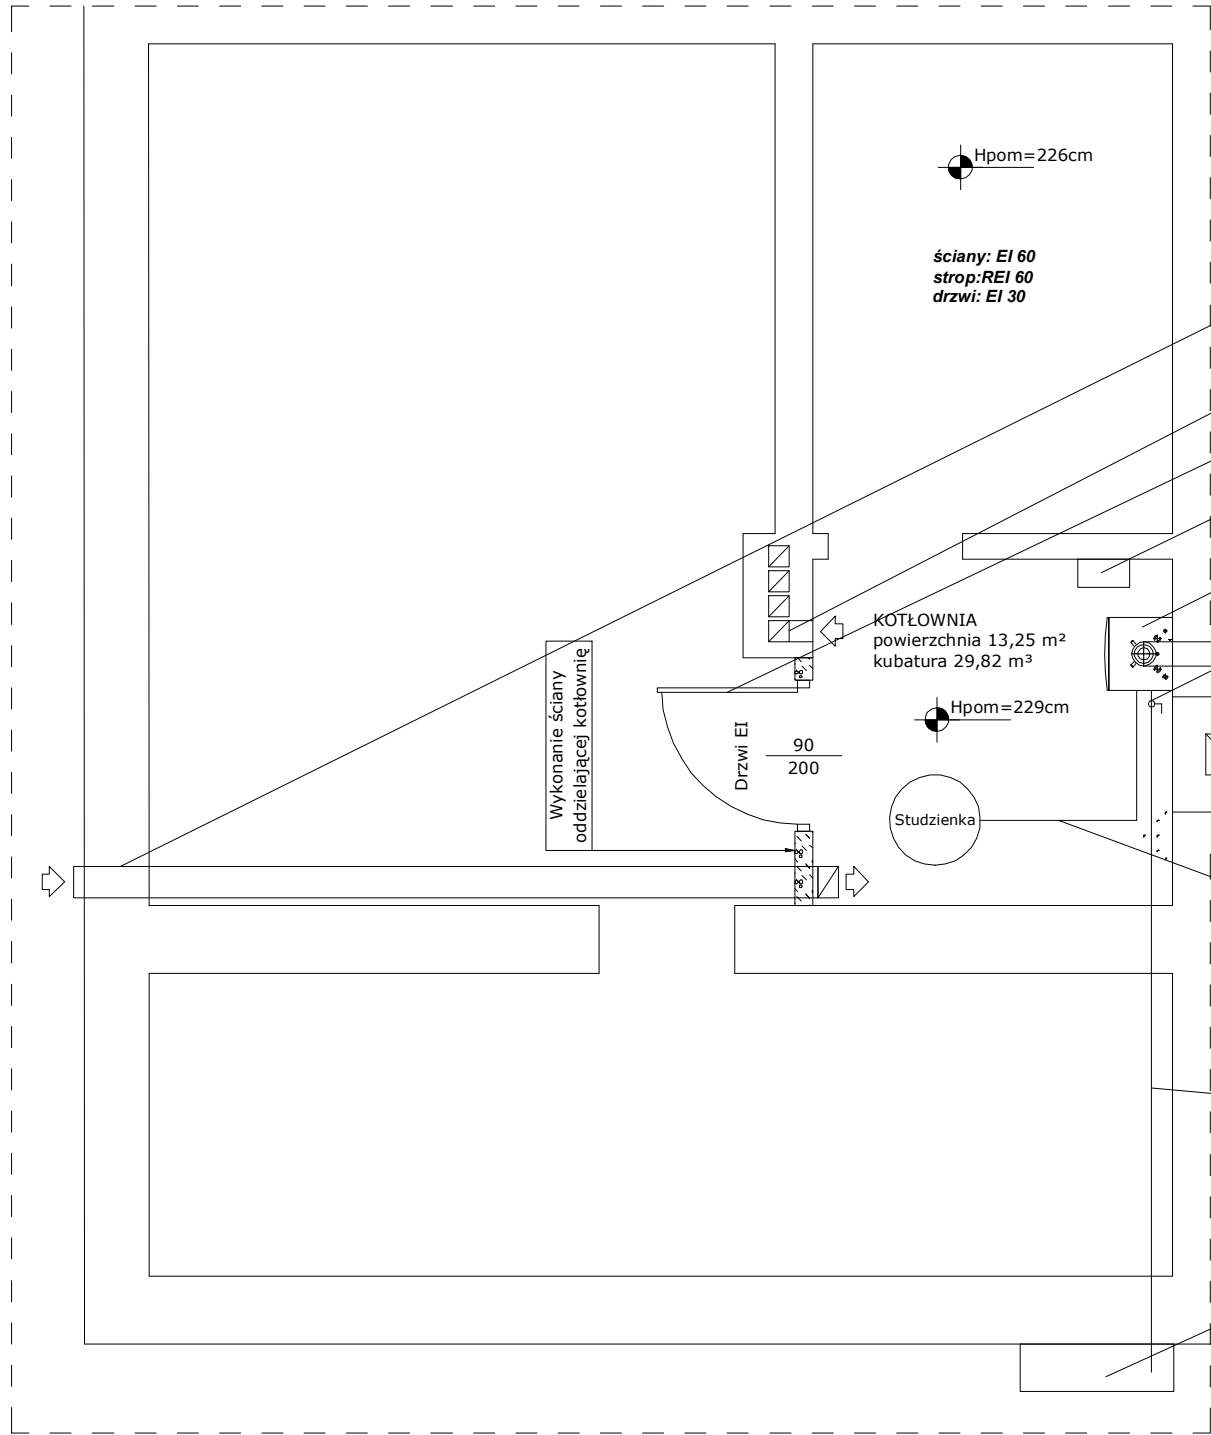

ul. Polna

- UWAGI:
- Należy zabezpieczyć kanał zetowy czyli obudować w klasie EI 60 w przejściu przez sąsiednie pomieszczenie
 - W kotłowni należy umieścić podręczny sprzęt gaśniczy tj. gaśnice proszkowe o ładunku 6 kg (1 szt) umieszczone przy drzwiach wejściowych oraz koc gaśniczy

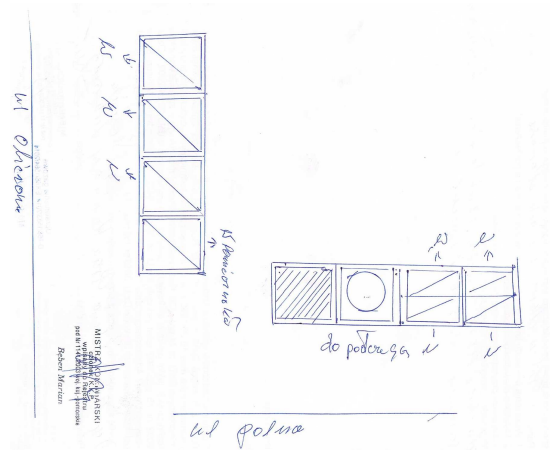

INWESTOR : Radziejowski Dom Kultury ul. Objezdna 40; 88-200 Radziejów						
OBIEKT: Radziejowski Dom Kultury Kategoria IX ul. Objezdna 40; 88-200 Radziejów działka nr 168/1, Obręb 0001 Radziejów; jedn. ewidencyjna: 041101_1 Radziejów	Skala:	Branża	Stadium	Data	Nr rys.	Nr arkusza
	1:50	sanitarna gaz	PROJ. BUD.	październik 2019	02	
TREŚĆ RYSUNKU: Rzu pomieszczenia kotłowni - instalacja gazowa	Projektant:	mgr inż. D. Dragowska upr nr KUP/0152/PWOS/10 specjalność instalacyjna				
	Sprawdzający:	inż. Hubert Rynkowski UPRAWNIENIA NR : BP-RN-V/66/TO/84 specjalność konstrukcyjno - inżynierska				