


Konstrukcja nawierzchni ulic (KR 1): K. Wielkiego, Górczyńskiego, Ks. Wieczorka, Paderewskiego, Moniuszki, Chopina (od skrzyż. z ul. Franciszkańską, w kierunku zachodnim) oraz ulicy bez nazwy.

Skala 1:50

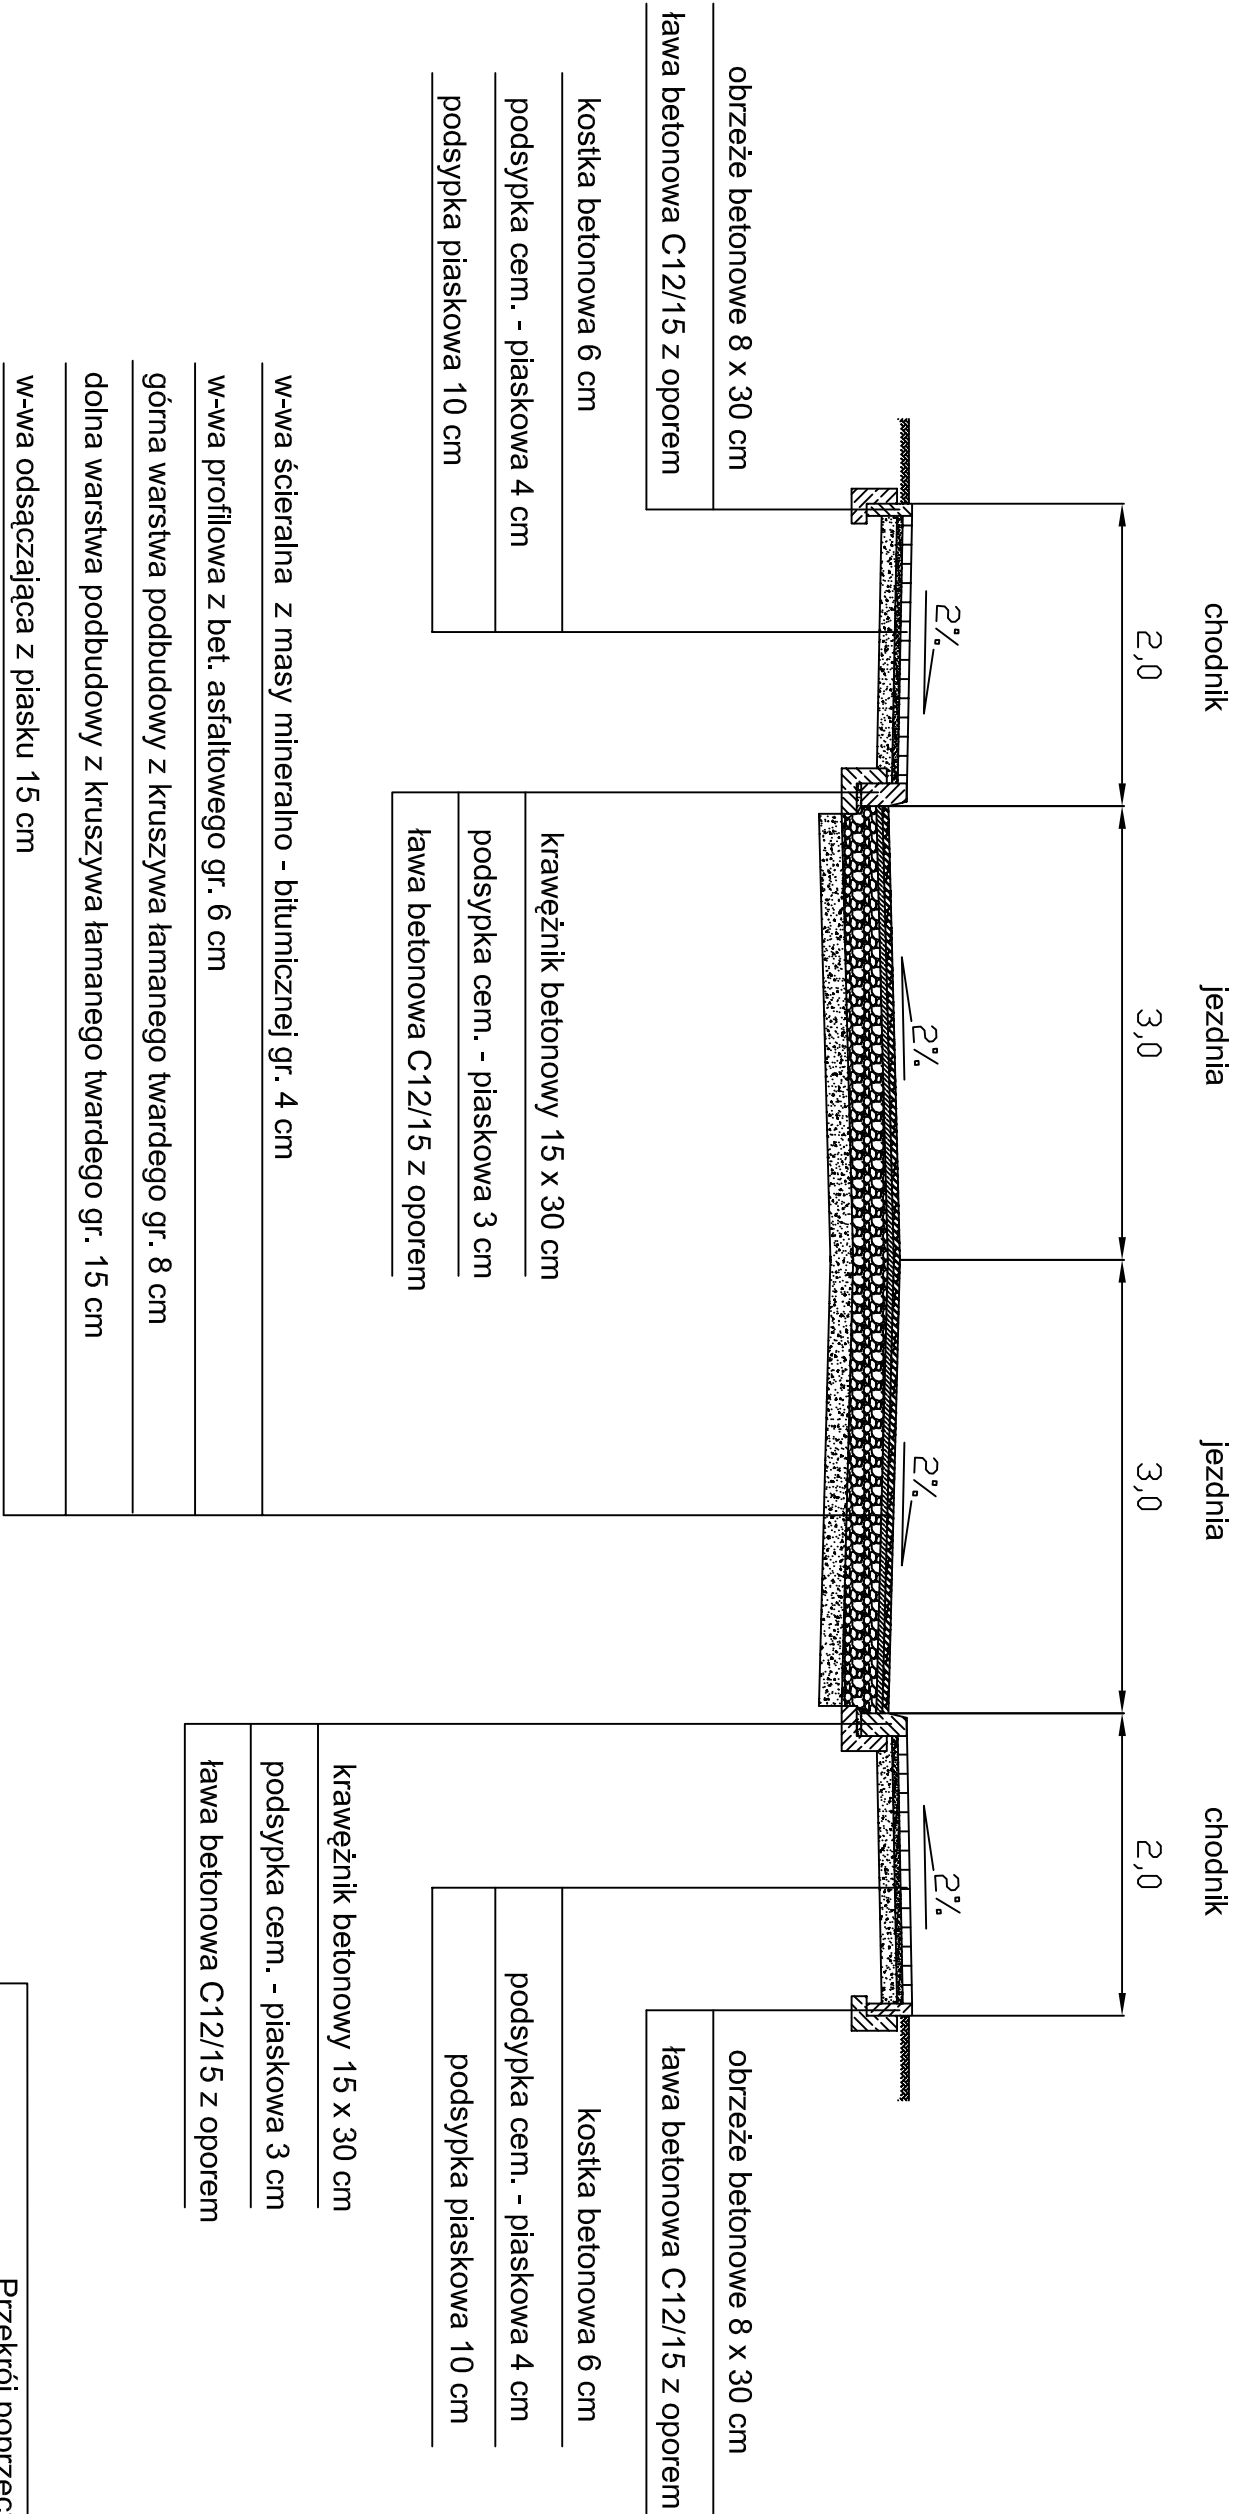

Przekrój poprzeczny			
Objekt	Budowa dróg gminnych w ulicach: Kazimierza Wielkiego, Górczyńskiego, Chopina, Ks. Wieczorka Toruńskiej, Moniuszki, Paderewskiego oraz ulica bez nazwy (działka o nr ewidencyjnym 1419/2) w Radziejowie		
Adres			
Temat	Budowa dróg gminnych.		
Inwestor	Urząd Miasta Radziejów, ul. Kościuszki 20/22, 88-200 radziejów		
Opracował	Andrzej Pawlak Nr ewid. KUP/BD/1894/01 U/A-V-7343-5397/94WK	Podpis	
Projektant	Marek Rozpendowski Nr ewid. KUP/BD/2142/01 Upr. Nr 14651/94BD Upr. Nr U/A-V-7342-5396/94WK	Podpis	Data 09.2008 r.
Skala	1:50	Nr rys.	4