


SZCZEGÓŁ KONSTRUKCYJNY

Jezdnia / chodnik

Skala 1:10

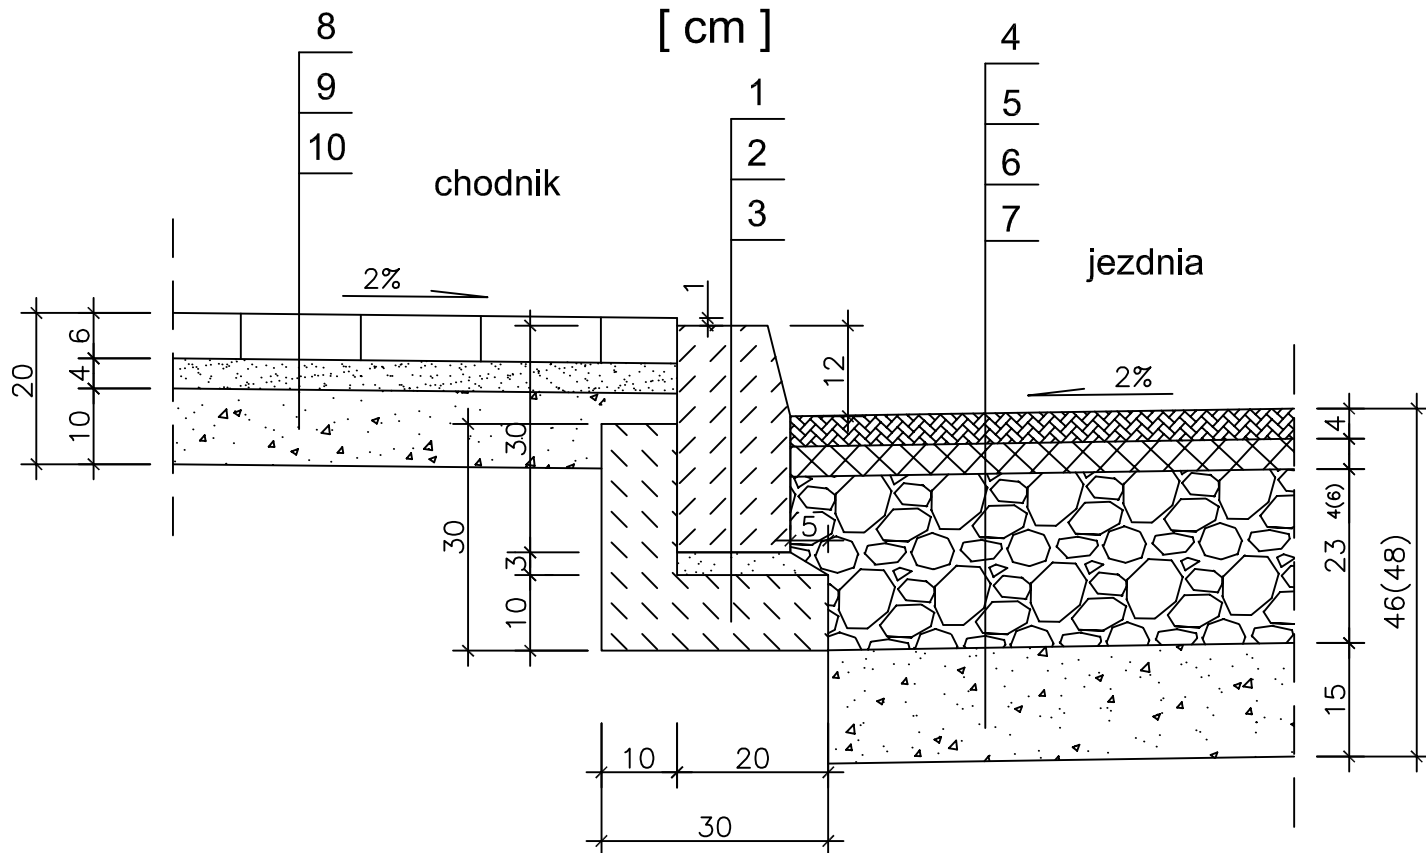

1. KRAWĘŻNIK BETONOWY 15x30 cm
2. PODSYPKA CEMENTOWO - PIASKOWA
3. ŁAWA BETONOWA C12/15 Z OPOREM
4. W-WA ŚCIERALNA Z MASY MINERALNO-BITUMICZNEJ
5. W-WA PROFILOWA Z BETONU ASFALTOWEGO 0/16 mm
6. PODBUDOWA Z TŁUCZNI KAMIENNEGO TWARDEGO STABILIZOWANEGO MECHANICZNIE 0/31,5 mm
7. W-WA ODSĄCAJĄCA Z PIASKU
8. KOSTKA BETONOWA
9. PODSYPKA CEMENTOWO-PIASKOWA
10. PODSYPKA PIASKOWA

Szczegół konstrukcyjny				
Objekt Adres	Budowa dróg gminnych w ulicach: Kazimierza Wielkiego, Górczyńskiego, Chopina, Ks. Wieczorka Toruńskiej, Moniuszki, Paderewskiego oraz ulica bez nazwy (działka o nr ewidencyjnym 1419/2) w Radziejowie			
Temat	Budowa dróg gminnych.			
Inwestor	Urząd Miasta Radziejów, ul. Kościuszki 20/22, 88-200 radziejów			
Opracował	Andrzej Pawlak Nr ewid. KUP/BD/1894/01 UA-V-7343-5/97/94Wk	Podpis	Data 09.2008 r.	
Projektant	Marek Rozpendowski Nr ewid. KUP/BD/2142/01 Upr.Nr146/51/94/BD Upr.NrUA-V-7342-5/96/94Wk	Podpis		
Skala	1:10	Nr rys.		
				6