


projektowane wybużenie
fragmentu ściany

Szczegół "A"

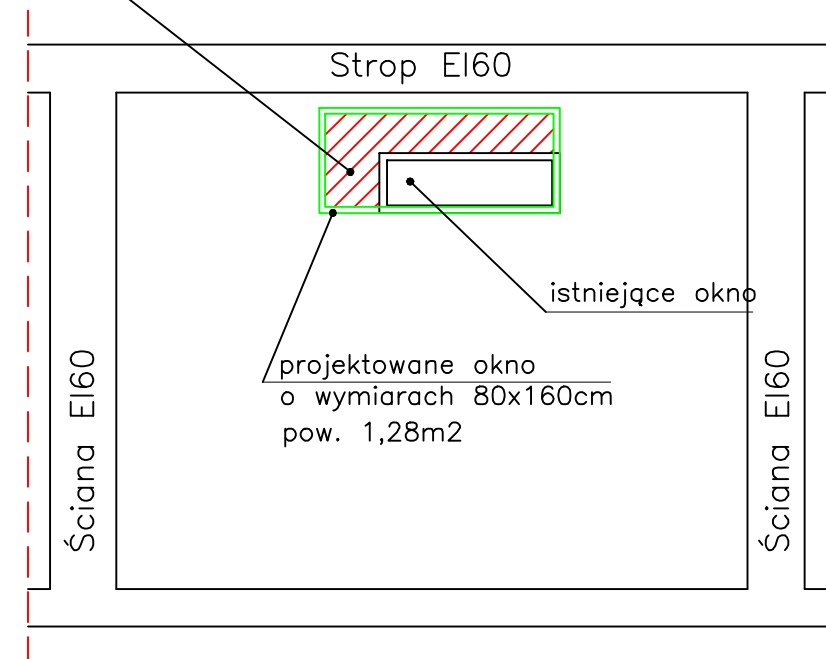

LEGENDA:

1. – Kocioł gazowy Prestige 75 Solo – producent ACV
SL. – Sygnalizator akustyczny SL32
KN. – Kanał nawiewny 20x18cm, sprowadzić 30cm nad posadzkę
DEX12. – Detektor gazu DEX12
MD2. – Moduł sterujący MD2

UWAGA

Przy urządzeniach gazowych odległość kurka odcinającego
od urządzenia nie może być większa niż 1m.

KOSZT-BUD PIOTR ZALEWSKI 87-800 WŁOCŁAWEK, UL. RZECZNA 4/7		
RZUT KOTŁOWNI WEWNĘTRZNA INSTALACJA GAZOWA		RYS. NR 3
ADRES INWESTYCJI: BUDYNEK UŻYTECZNOŚCI PUBLICZNEJ - BIBLIOTEKA 88-200 RADZIEJÓW, UL. OBJEZDNA 33 DZ. NR 460/2		SKALA 1:50
INWESTOR: Miejska i Powiatowa Biblioteka Publiczna im. F. Becińskiego 88-200 RADZIEJÓW, UL. OBJEZDNA 33		30.11.2015
PROJEKTOWAŁ BRANŻA SANITARNA	mgr inż. Piotr Zalewski uprawnienia: KUP/0058/POOS/12	
PROJEKTOWAŁ BRANŻA ELEKTRYCZNA	inż. Jarosław Szczepny uprawnienia: WBPP-AN-8386-5/46/81 WK	
PROJEKTOWAŁ BRANŻA BUDOWLANA	tech. bud. Tadeusz Dąbrowski uprawnienia: UAN-V-8386-5/26/88WK	
SPRAWDZIŁ BRANŻA SANITARNA	mgr inż. Robert Łuczak uprawnienia: LOD/0603/PWOS/06	