


# PRZEKRÓJ NORMALNY

Jezdnia o szerokości 4,5 m (spadek jednostronny)

Skala 1:50

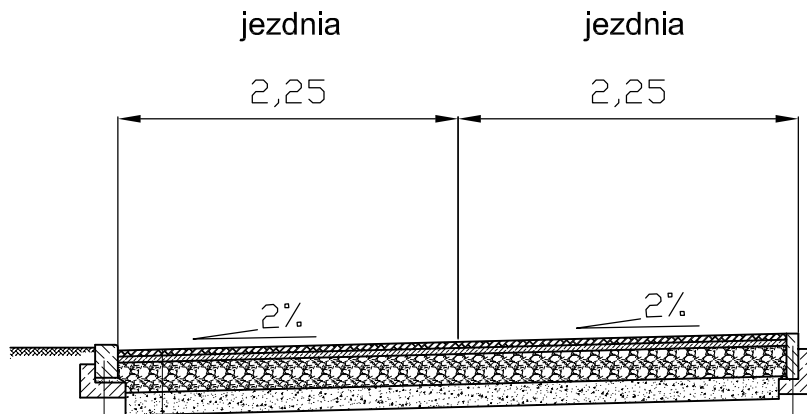

obrzeże betonowe 8 x 30 cm

ława betonowa C12/15 z oporem

w-wa ścieralna z betonu asfaltowego (0/12,8) 4 cm

w-wa wiążąca z bet. asfaltowego (0/16) 4 cm

podbudowa z tłucznia kamiennego twardego stab. mechanicznie (0/31,5) 20 cm

w-wa odsączająca z piasku 15 cm

profilowane zagęszczone podłoże gruntowe doprowadzone do kat. G1

krawężnik betonowy 15 x 22 cm

podsyпка cem. - piaskowa 3 cm

ława betonowa C12/15 z oporem

## Przekrój normalny

Obiekt Adres	Droga nr 181005C ul. Broniewskiego w Radziejowie.		
Temat	Przebudowa dróg gminnych.		
Inwestor	Urząd Miasta Radziejów, ul. Kościuszki 20/22, 88-200 Radziejów		
Opracował	Andrzej Pawlak Nr ewid. KUP/BD/1894/01 UA-V-7343-5/97/94Wk	Podpis	Data 03.2010r.
Projektant	mgr inż. Mirosław Sempka Nr ewid. KUP/BD/2215/01 UAN-NB-8386-5/64/86Wk	Podpis	
Skala	1:50	Nr rys.	3 A